


## Базовый дизайн - проект

1. Дизайн - проект является комплексной подготовкой к ремонту квартиры и предоставляет вам **четкий план действий** на время строительных работ. Он состоит из трехмерных эскизов и строительных чертежей, необходимых для проведения **успешного ремонта** квартиры.
2. Дизайн - проект поможет вам **избежать ошибок** во время проведения работ и не тратить деньги на исправление недочетов.
3. В течение ремонта рабочие не будут постоянно отвлекать вас по разным строительным вопросам, они будут слаженно работать согласно утвержденному проекту. Поэтому ремонт квартиры по проекту займет **меньше времени**.
4. Дизайн - проект позволит вам рассчитать **финансовые затраты** на ремонт, а также упростит вам выбор строительного подрядчика. Любая компания, изучив проектные материалы, предоставит вам **точную**, а не приблизительную **смету**.

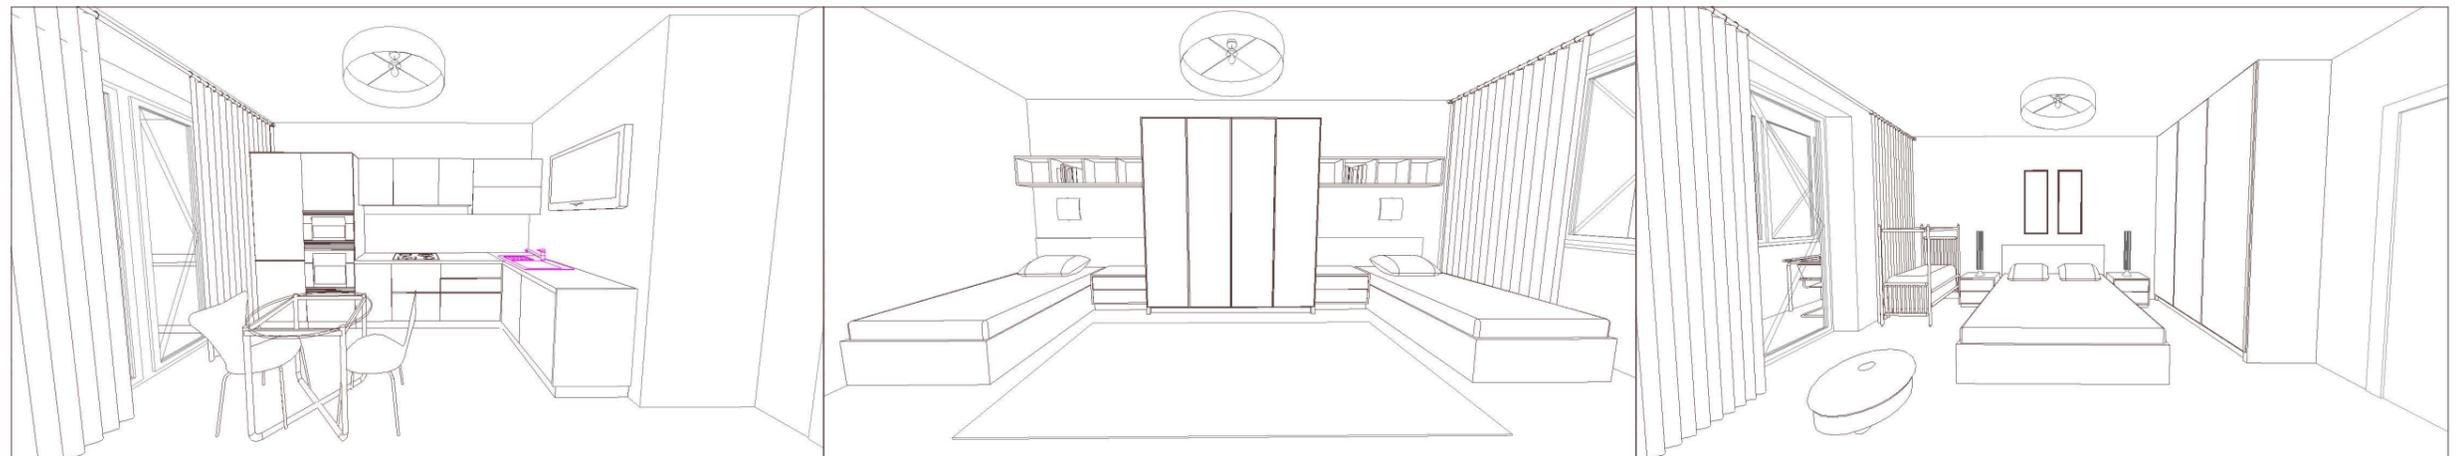


**УЗНАЙТЕ СТОИМОСТЬ ВАШЕГО ПРОЕКТА ПО ТЕЛЕФОНУ +7 925 840-9857**

## Состав дизайн - проекта

Эскизная часть проекта	
1	Выезд дизайнера на объект, обмер помещения
2	Обмерный план до реконструкции
3	План расстановки мебели и сантехники
4	Черно-белые 3D - эскизы помещений
5	2D - эскизы корпусной мебели
6	План демонтажа стен (при необходимости)
7	План монтажа стен (при необходимости)
Рабочая часть проекта	
8	План потолков
9	План расположения светильников
10	План взаимодействия светильников и выключателей
11	План теплых полов (при необходимости)
12	План расположения силовых и слаботочных розеток
13	План напольных покрытий
14	План сантехнического оборудования

# Дизайн - проект трехкомнатной квартиры


г. Одинцово, ул. Сколковская, д.3В, кв. 1036

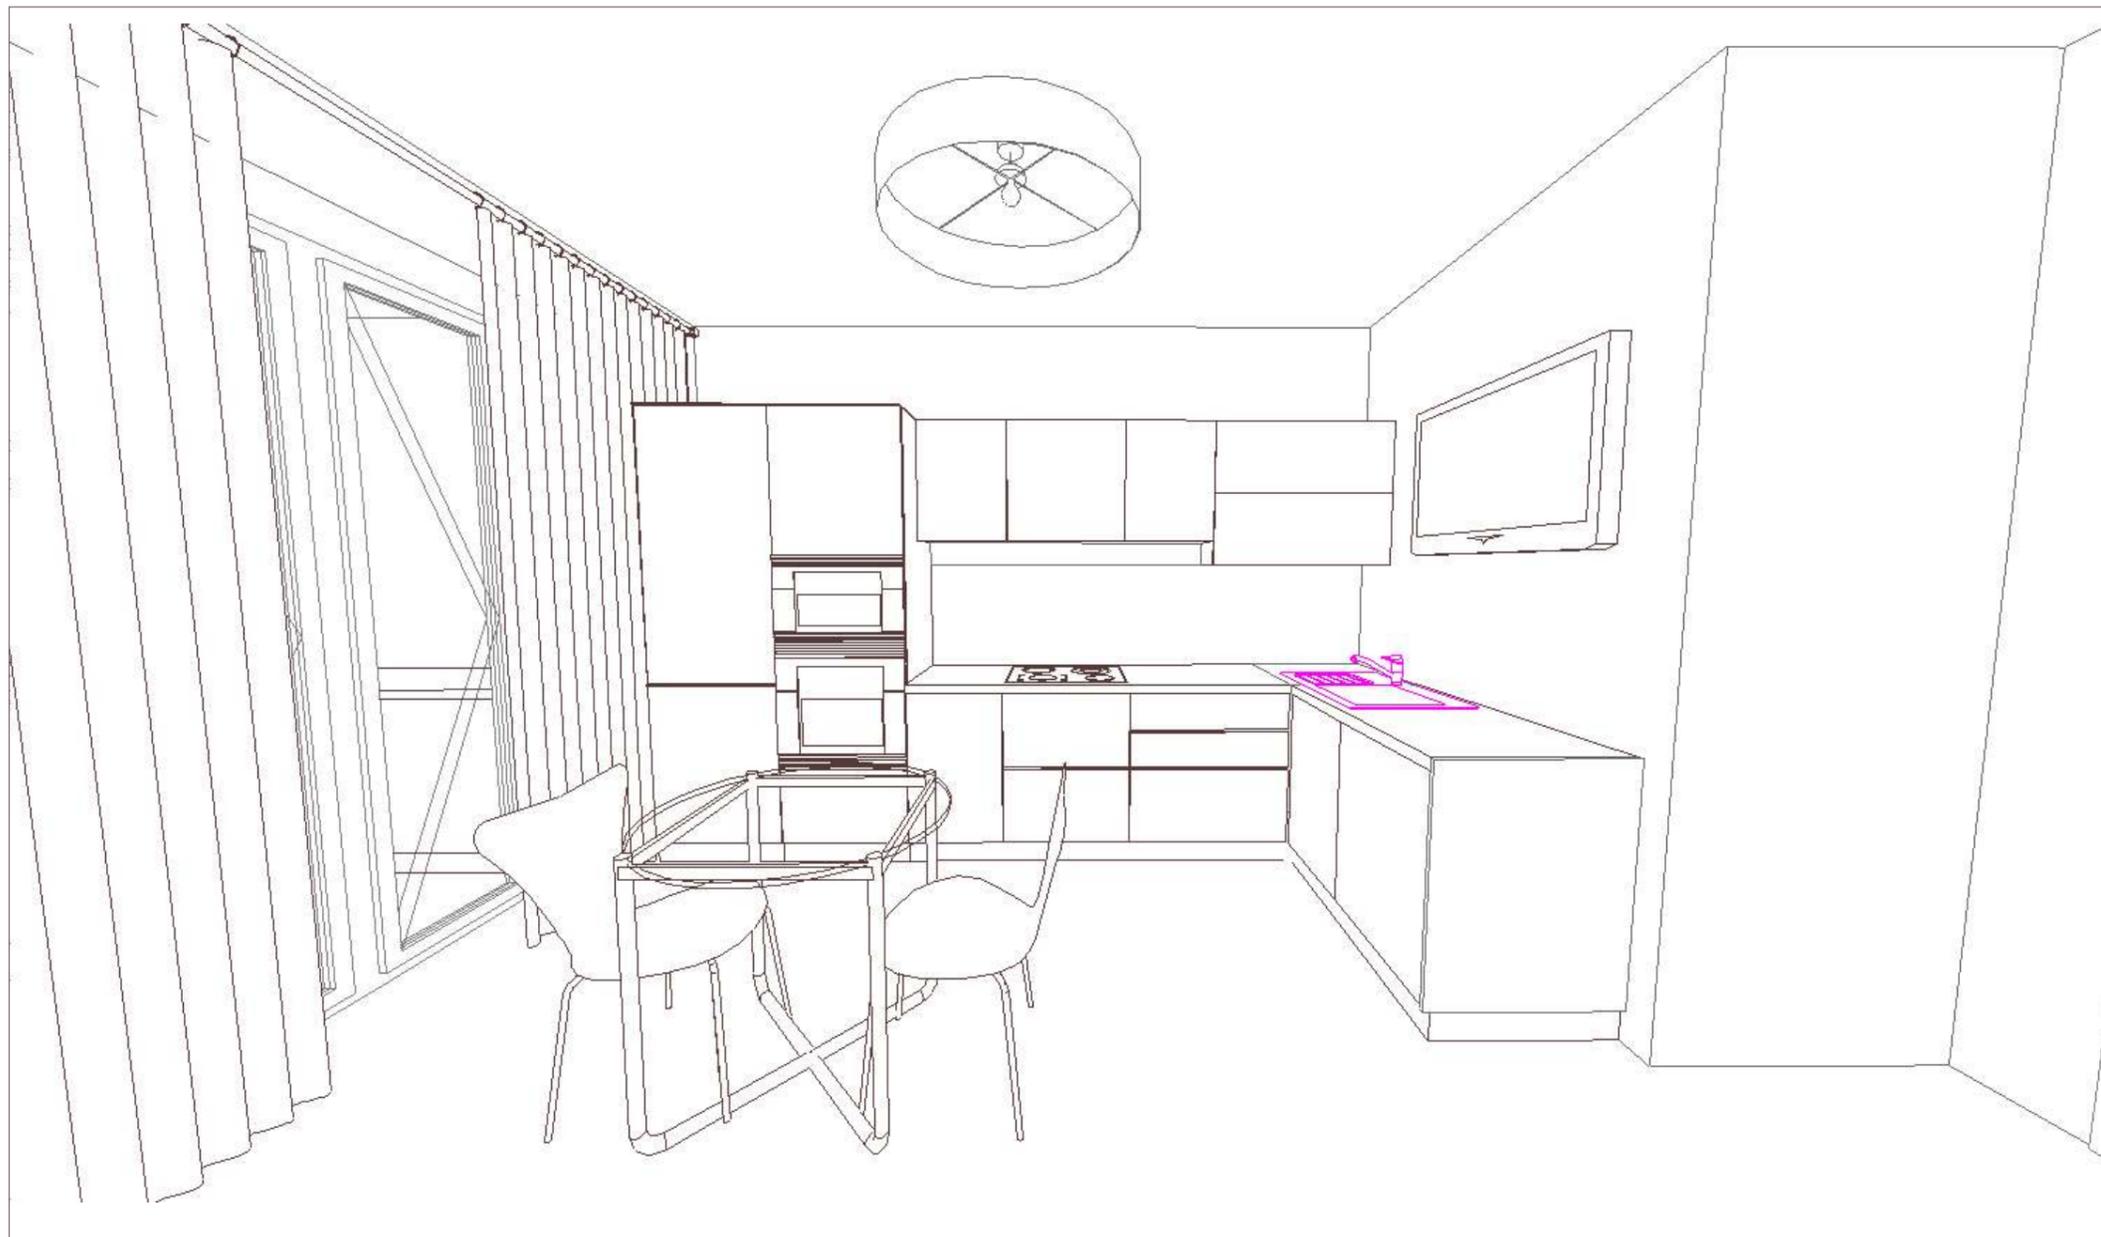


Заказчик: Хаджимба Л.О.

Дизайнер: Захаров А.А.


	<b>Содержание :</b>
1	Обмерный план до реконструкции
2	План расстановки мебели и сантехники
3	План расстановки мебели и сантехники
4-11	3d - эскизы помещений
12	2d - эскиз мебели на кухне
13	2d - эскиз мебели в прихожей
14	2d - эскиз мебели в детской комнате
15	2d - эскиз мебели в детской комнате
16	План демонтажа стен
17	План монтажа стен
18	Обмерный план после реконструкции
19	План сантехнического оборудования
20	План напольных покрытий
21	План потолков
22	План расположения светильников
23	План включения светильников
24	План теплых полов
25	План силовых и слаботочных розеток
26	План силовых розеток на кухне
27	План силовых розеток на кухне

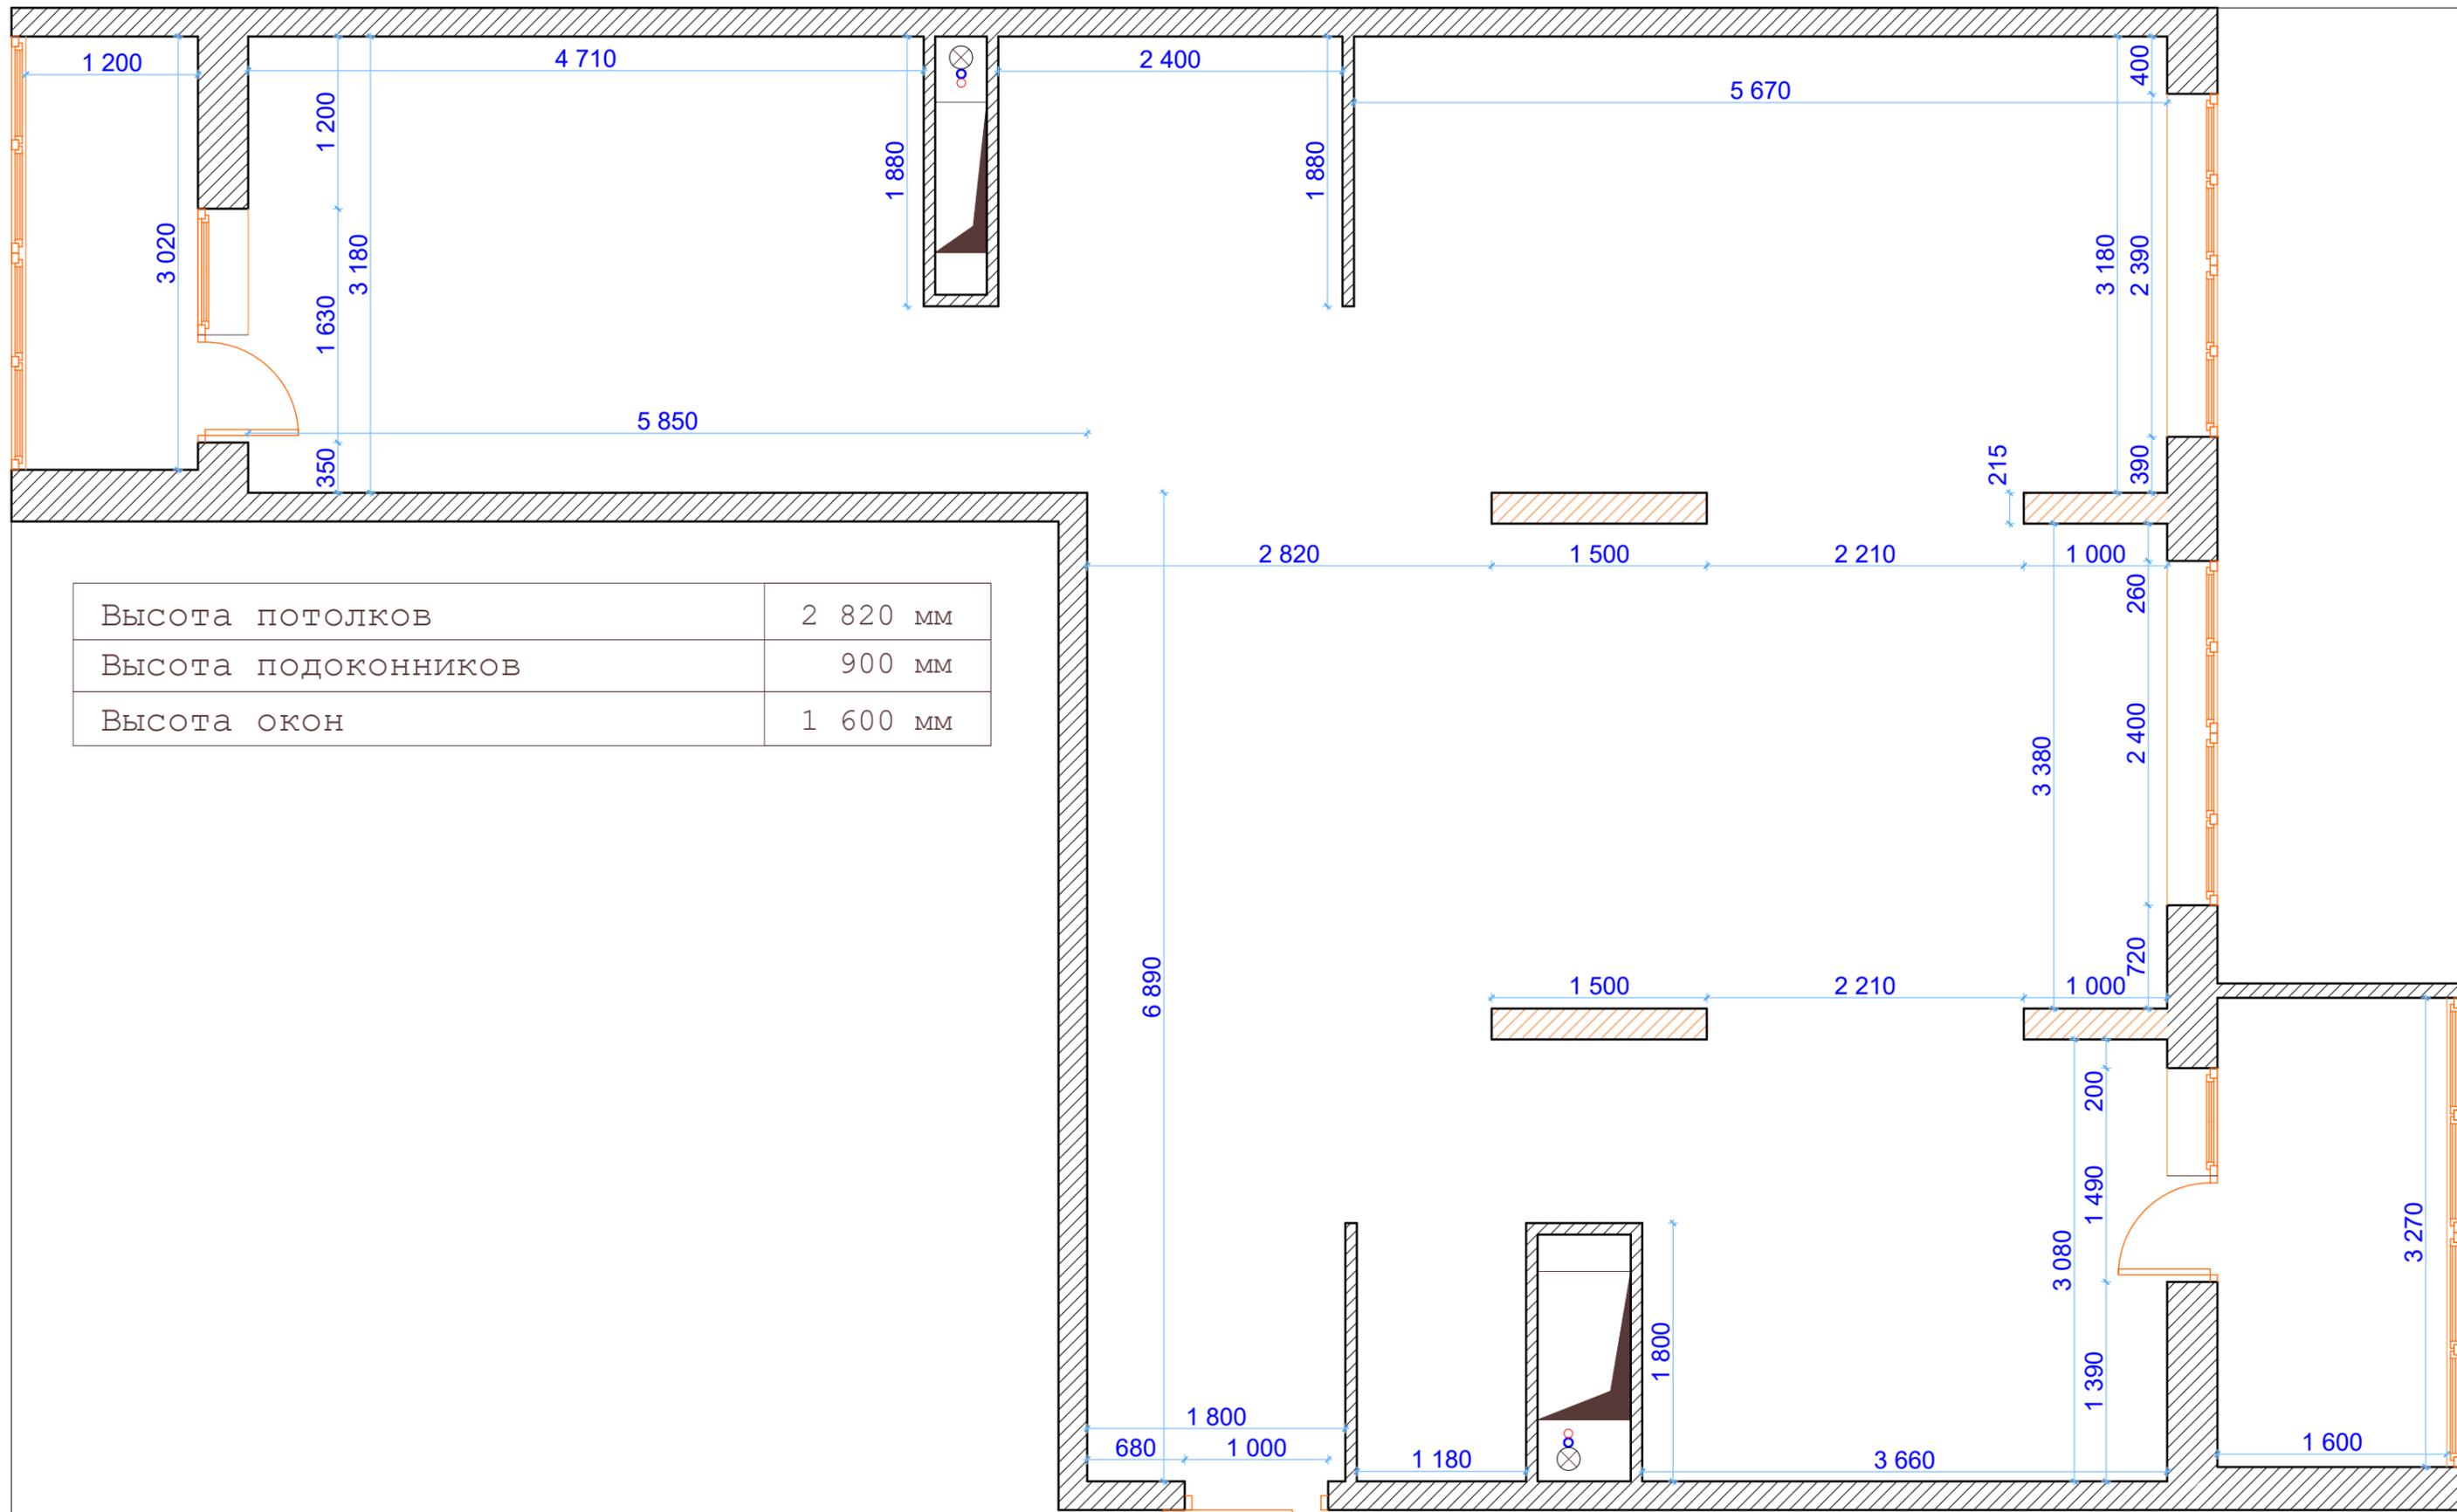

				Дизайн - проект квартиры			
	Фамилия	Подпись	Дата	г. Одинцово, ул. Сколковская, д.3В, кв.1036			
Исполнитель	Захаров А.А.			Обмерный план до реконструкции, М 1:43	Стадия	Лист	Листов
Заказчик	Хаджимба Л.О.				ДП	1	27

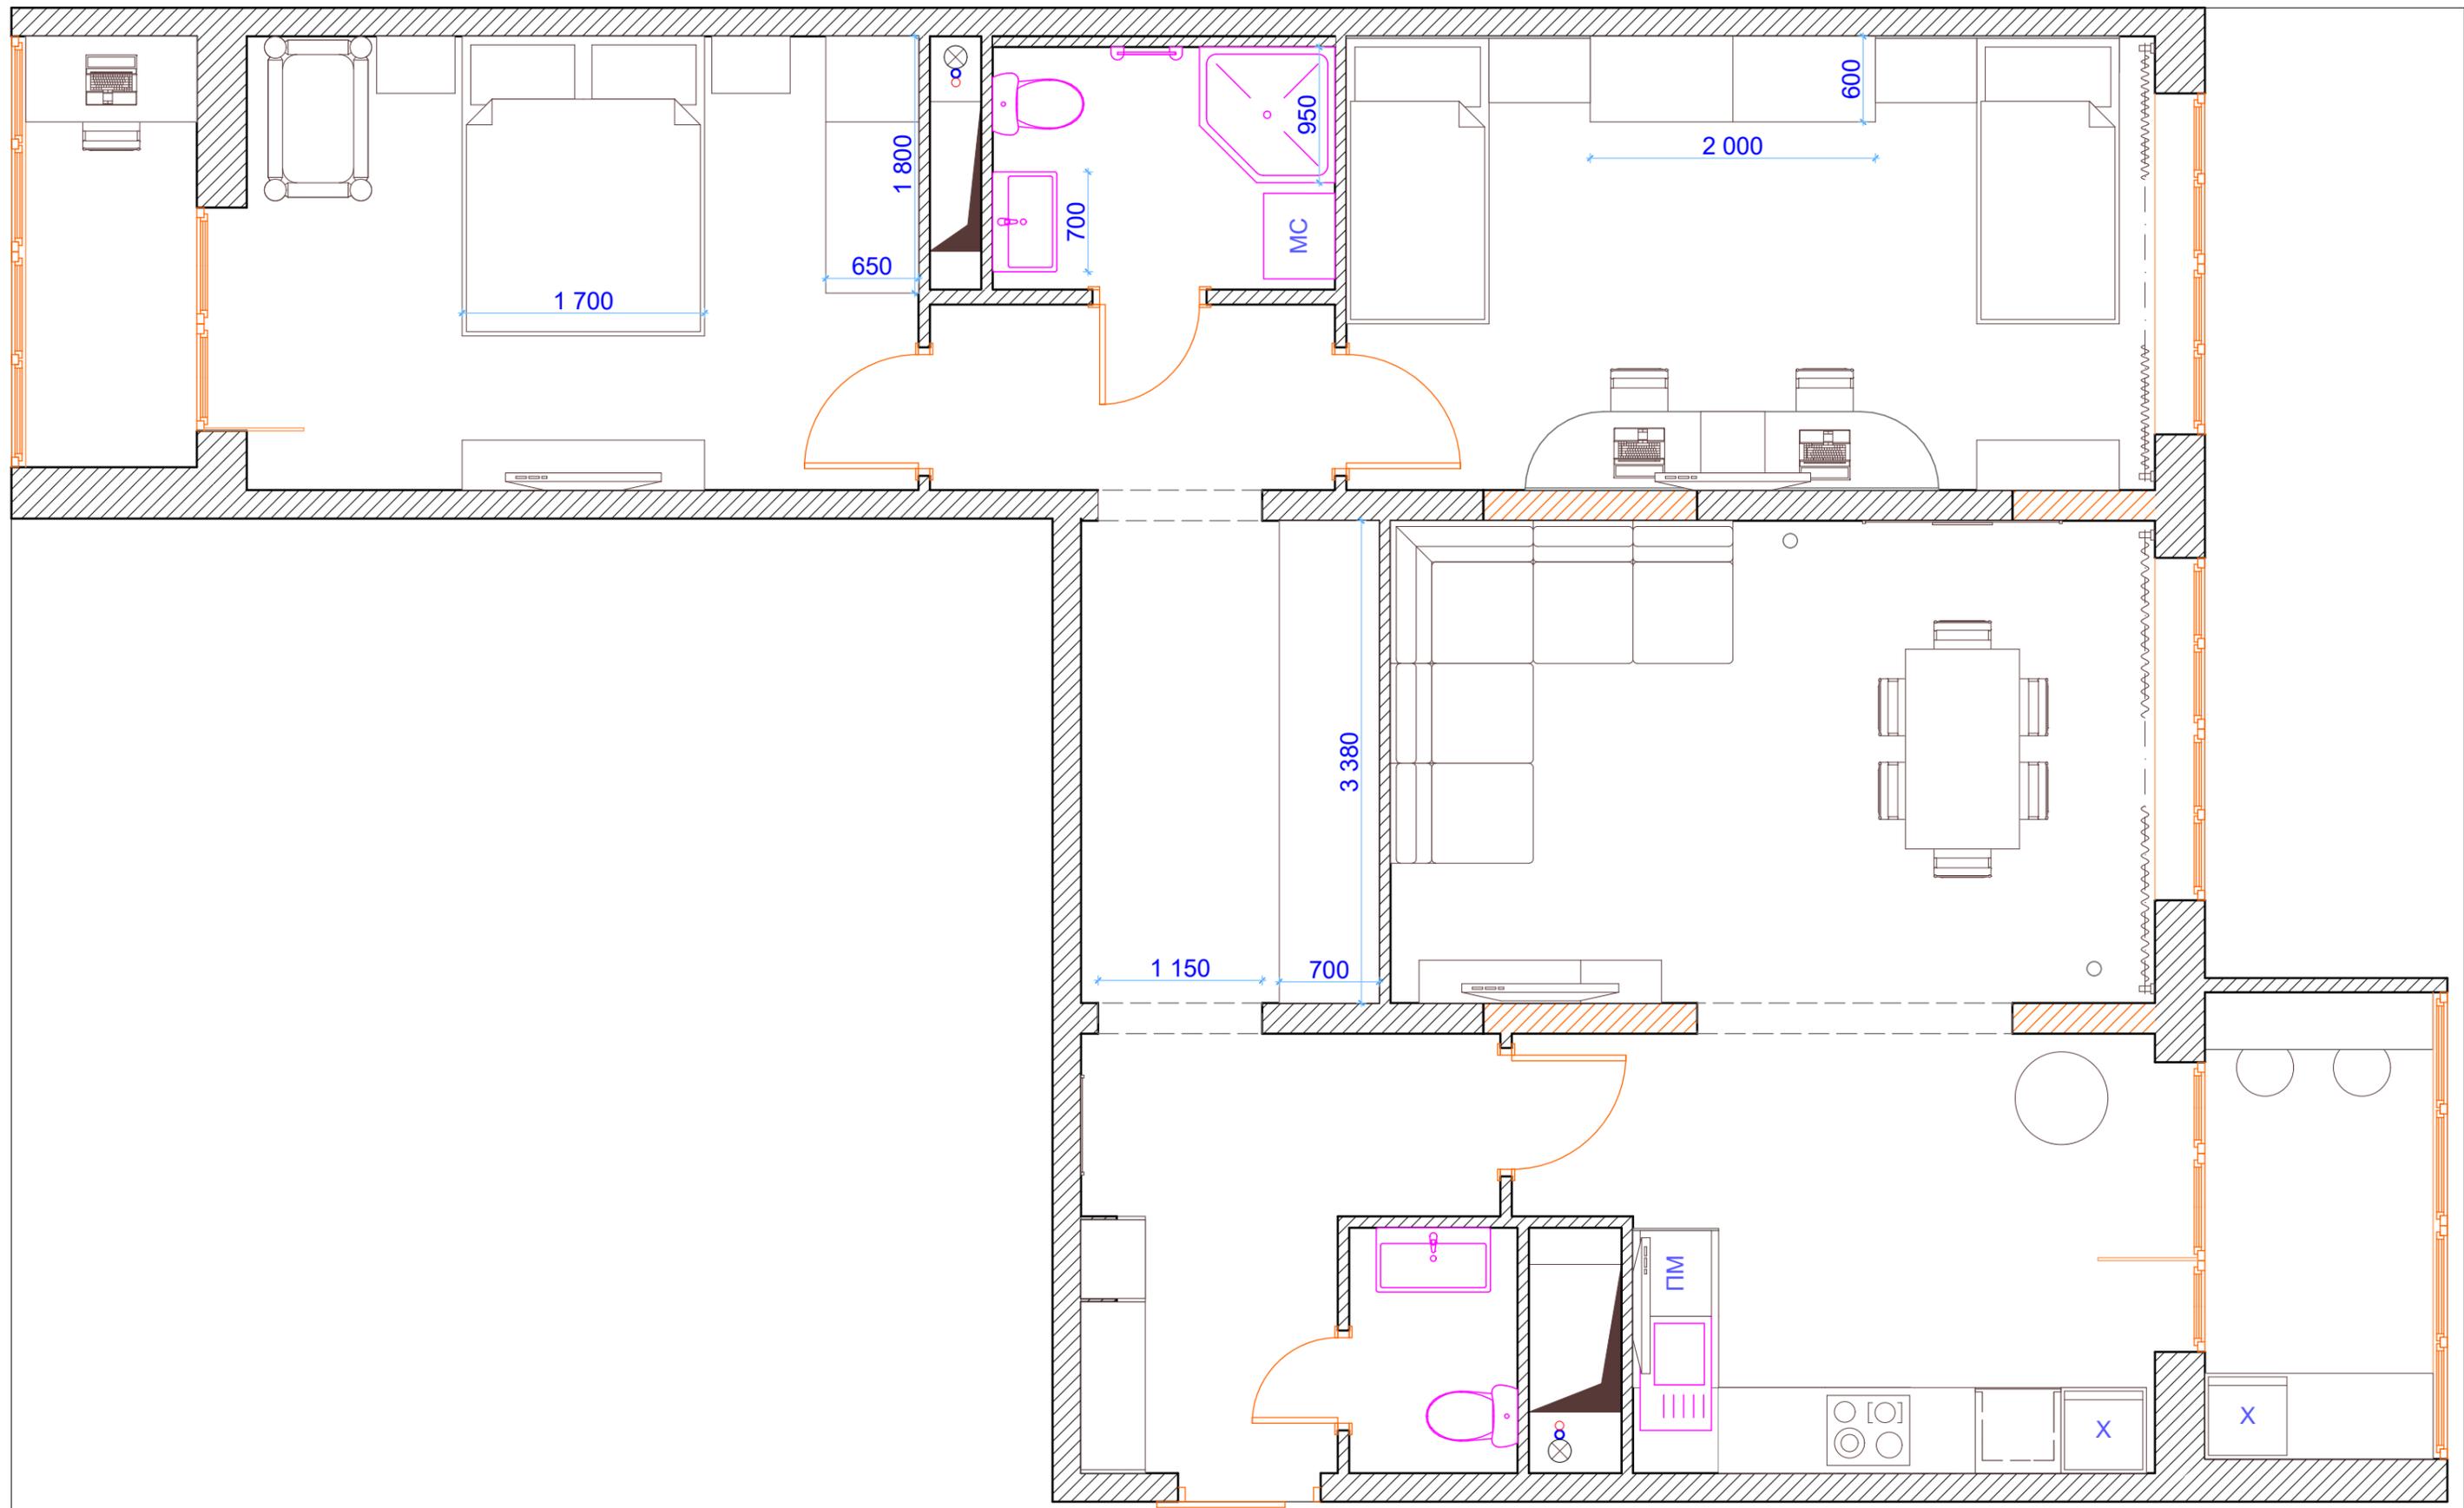

			Дизайн - проект квартиры			
	Фамилия	Подпись	Дата	г. Одинцово, ул. Сколковская, д.3В, кв.1036		
Исполнитель	Захаров А.А.			План расстановки мебели и сантехники, М 1:43	Стадия	Лист
Заказчик	Хаджимба Л.О.				ДП	2
						Листов
						27

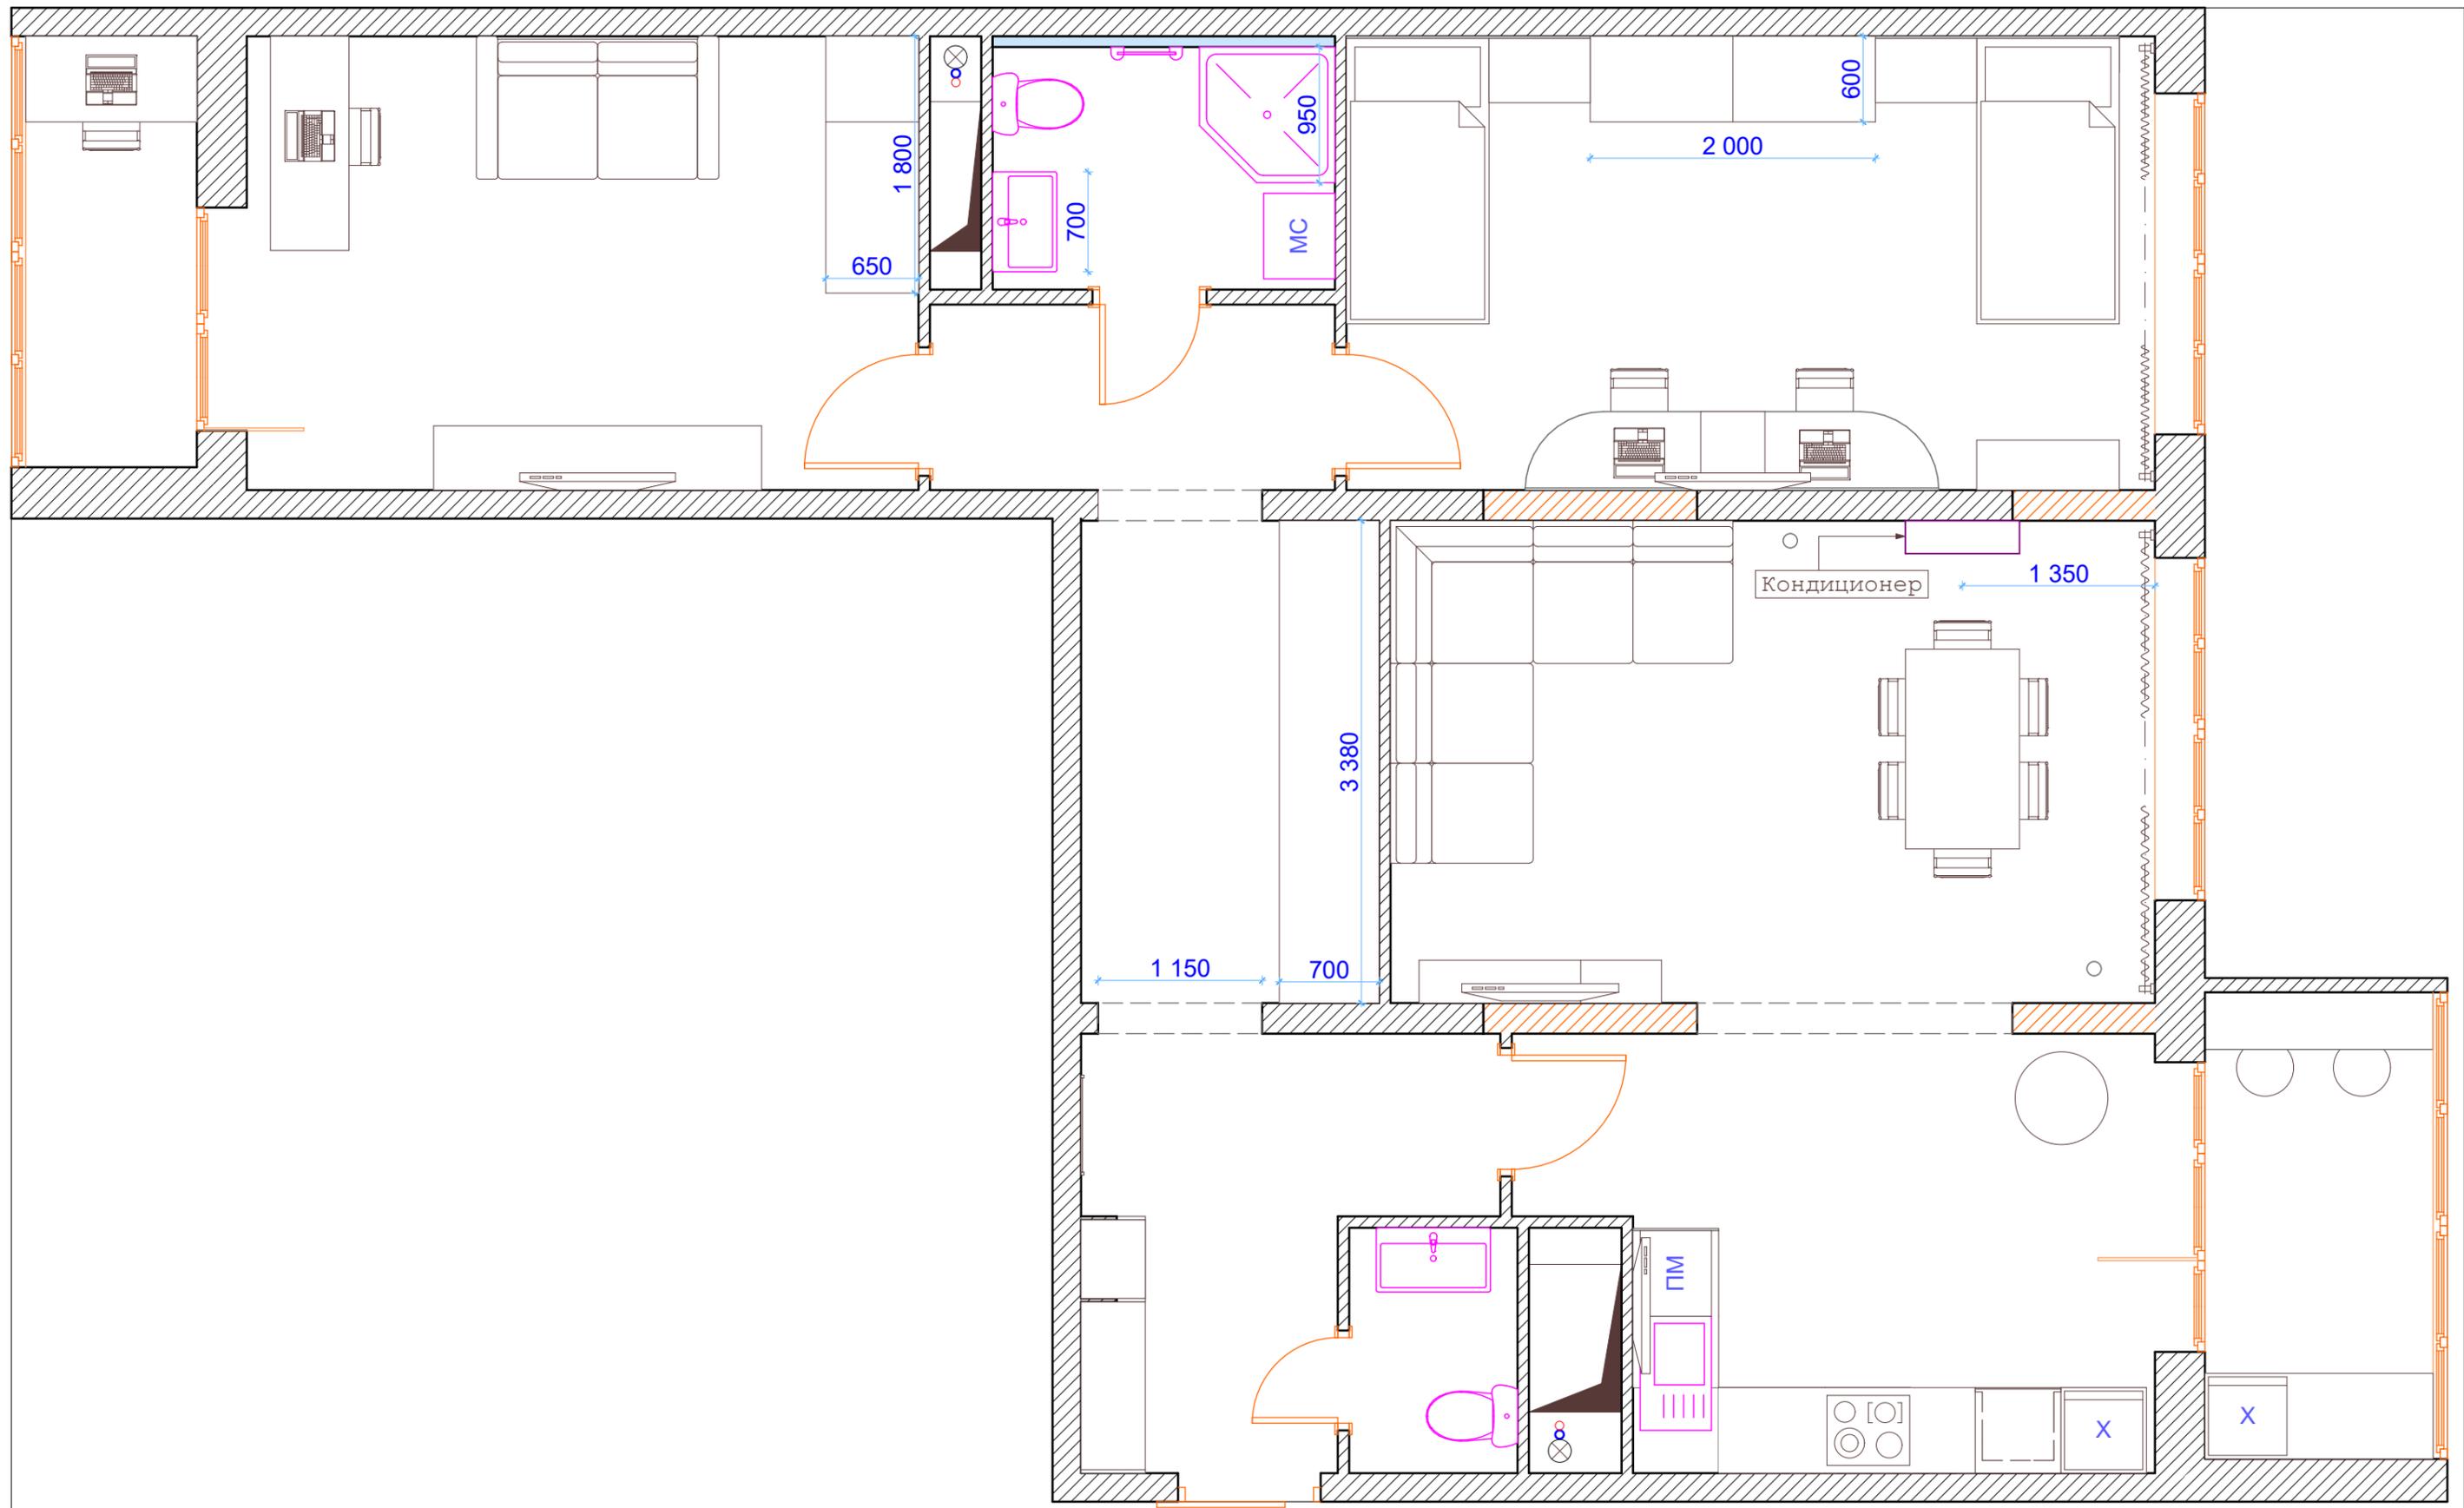


				<b>Дизайн - проект квартиры</b>		
	Фамилия	Подпись	Дата	г. Одинцово, ул. Сколковская, д.3В, кв.1036		
Исполнитель	Захаров А.А.			План расстановки мебели и сантехники, М 1:43	Стадия	Лист
Заказчик	Хаджимба Л.О.				ДП	3
						Листов 27



				Дизайн - проект квартиры		
	Фамилия	Подпись	Дата	г. Одинцово, ул. Сколковская, д.3В, кв.1036		
Исполнитель	Захаров А.А.			Эскиз прихожей		
Заказчик	Хаджимба Л.О.					
				Стадия	Лист	Листов
				ДП	4	27




				Дизайн - проект квартиры			
	Фамилия	Подпись	Дата	г. Одинцово, ул. Сколковская, д.3В, кв.1036			
Исполнитель	Захаров А.А.			Эскиз кухни	Стадия	Лист	Листов
Заказчик	Хаджимба Л.О.				ДП	5	27

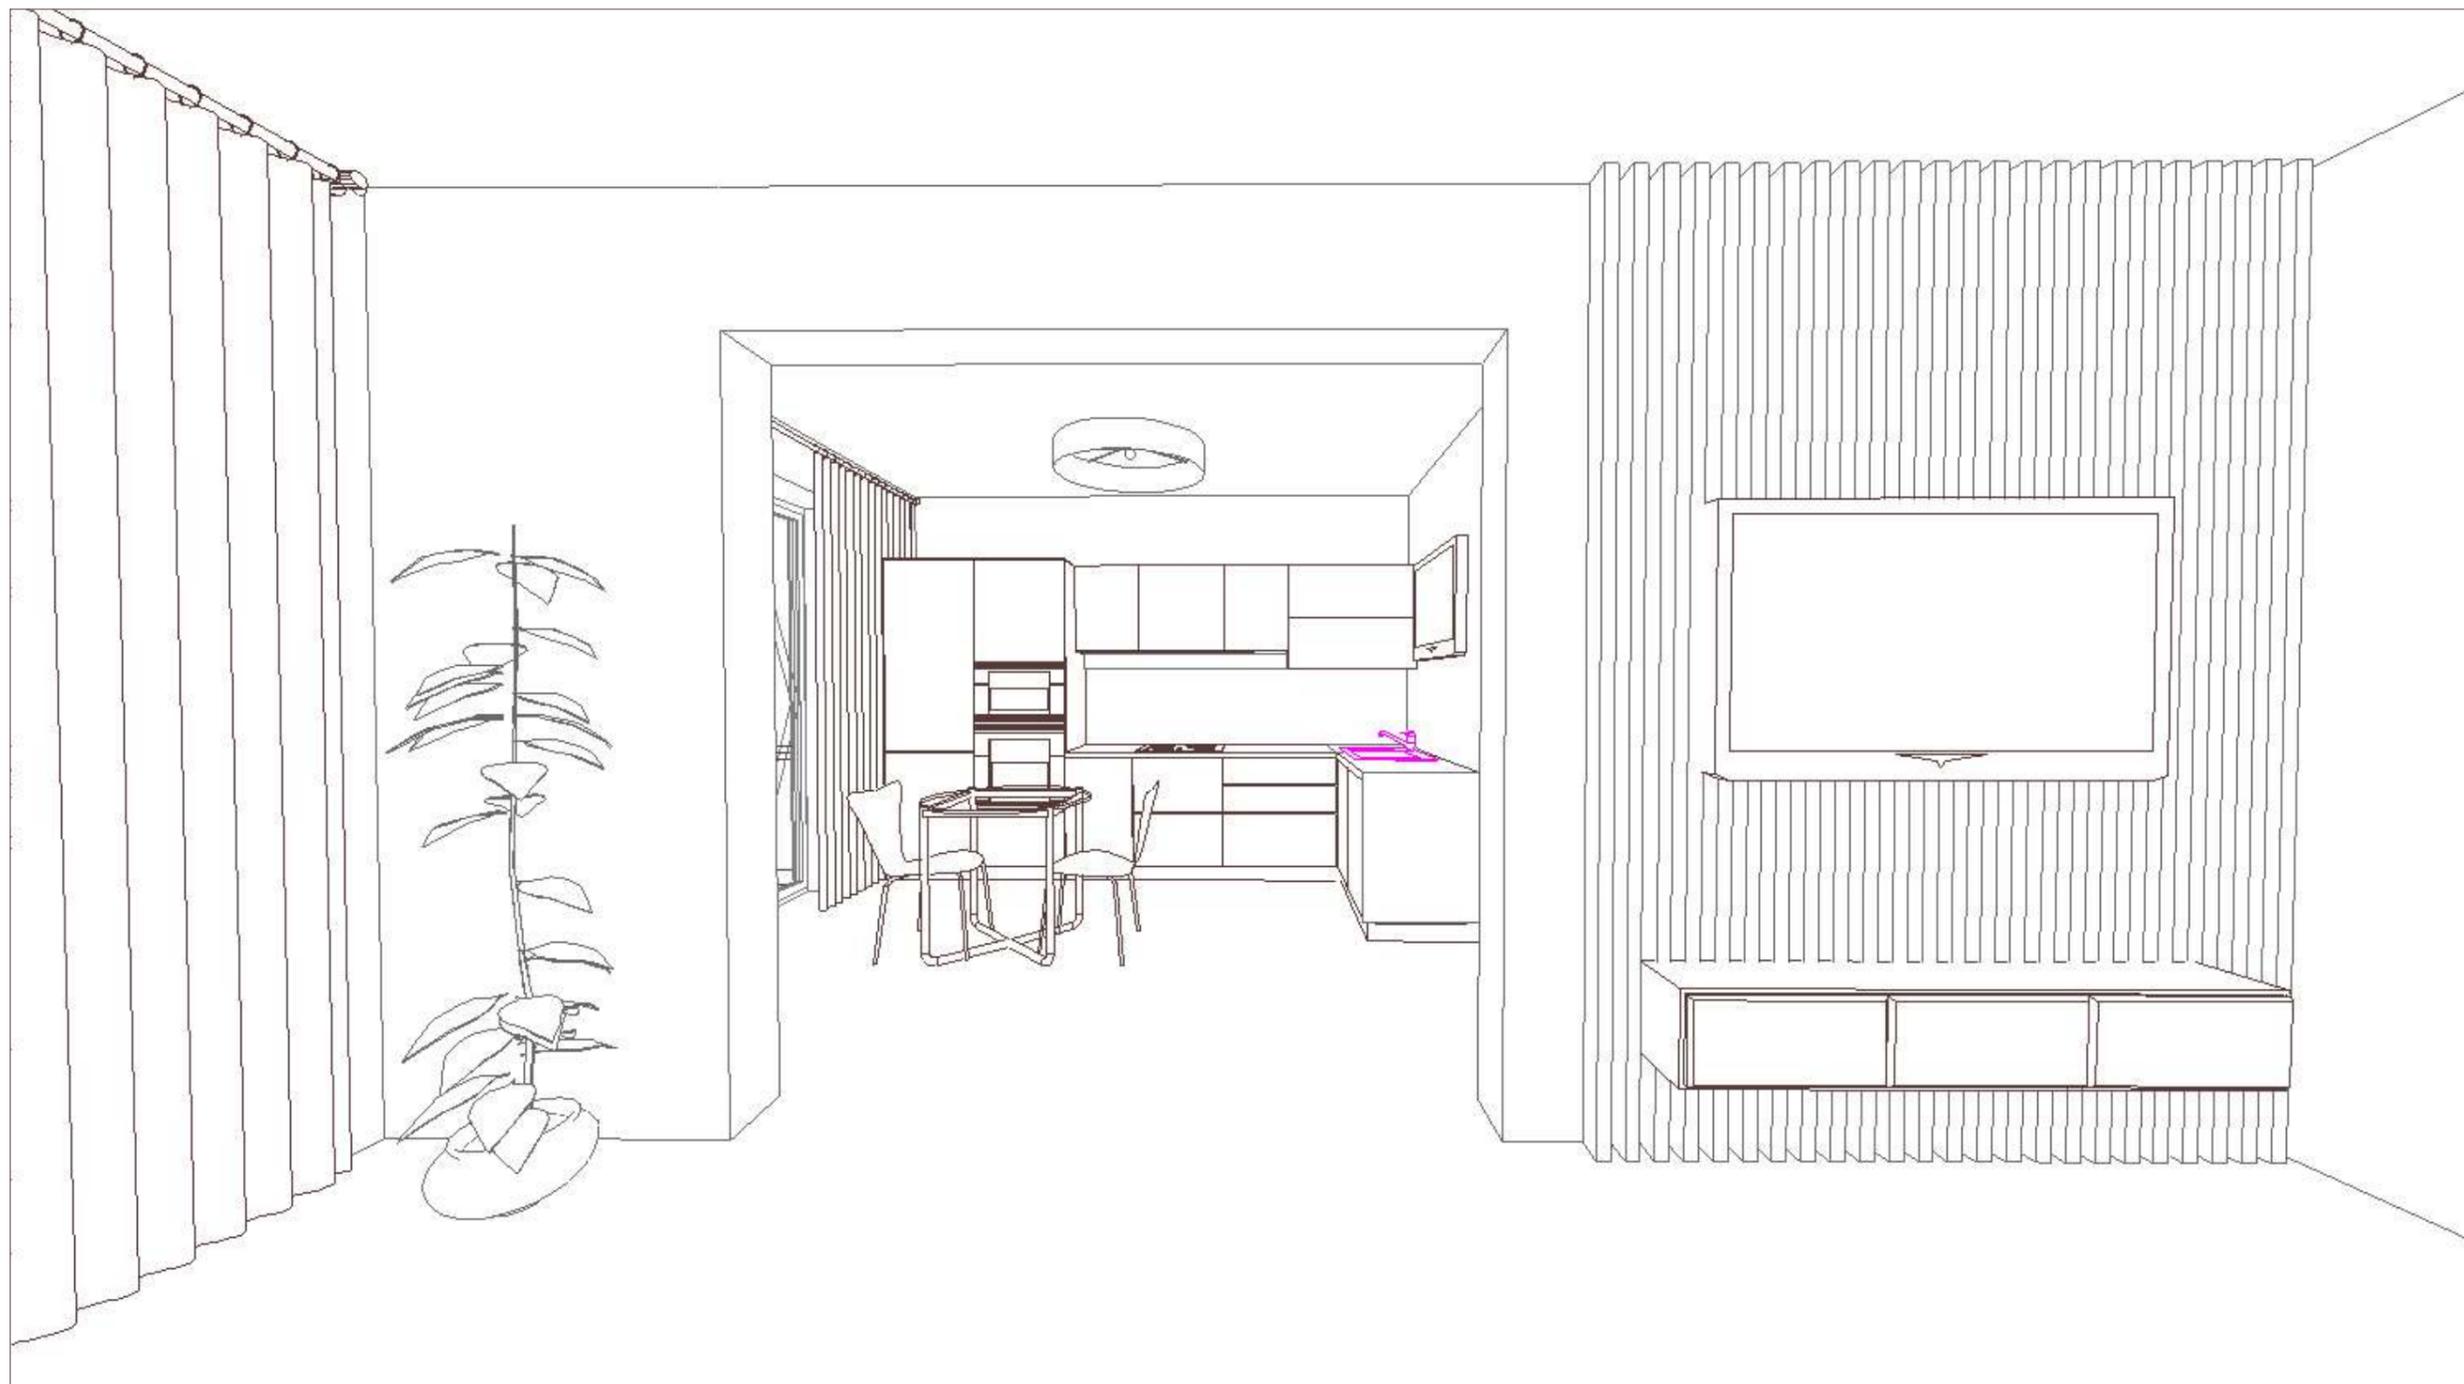

				Дизайн - проект квартиры			
	Фамилия	Подпись	Дата	г. Одинцово, ул. Сколковская, д.3В, кв.1036			
Исполнитель	Захаров А.А.			Эскиз гостиной	Стадия	Лист	Листов
Заказчик	Хаджимба Л.О.				ДП	6	27





				Дизайн - проект квартиры		
	Фамилия	Подпись	Дата	г. Одинцово, ул. Сколковская, д.3В, кв.1036		
Исполнитель	Захаров А.А.			Эскиз спальни		
Заказчик	Хаджимба Л.О.					
				Стадия	Лист	Листов
				ДП	9	27

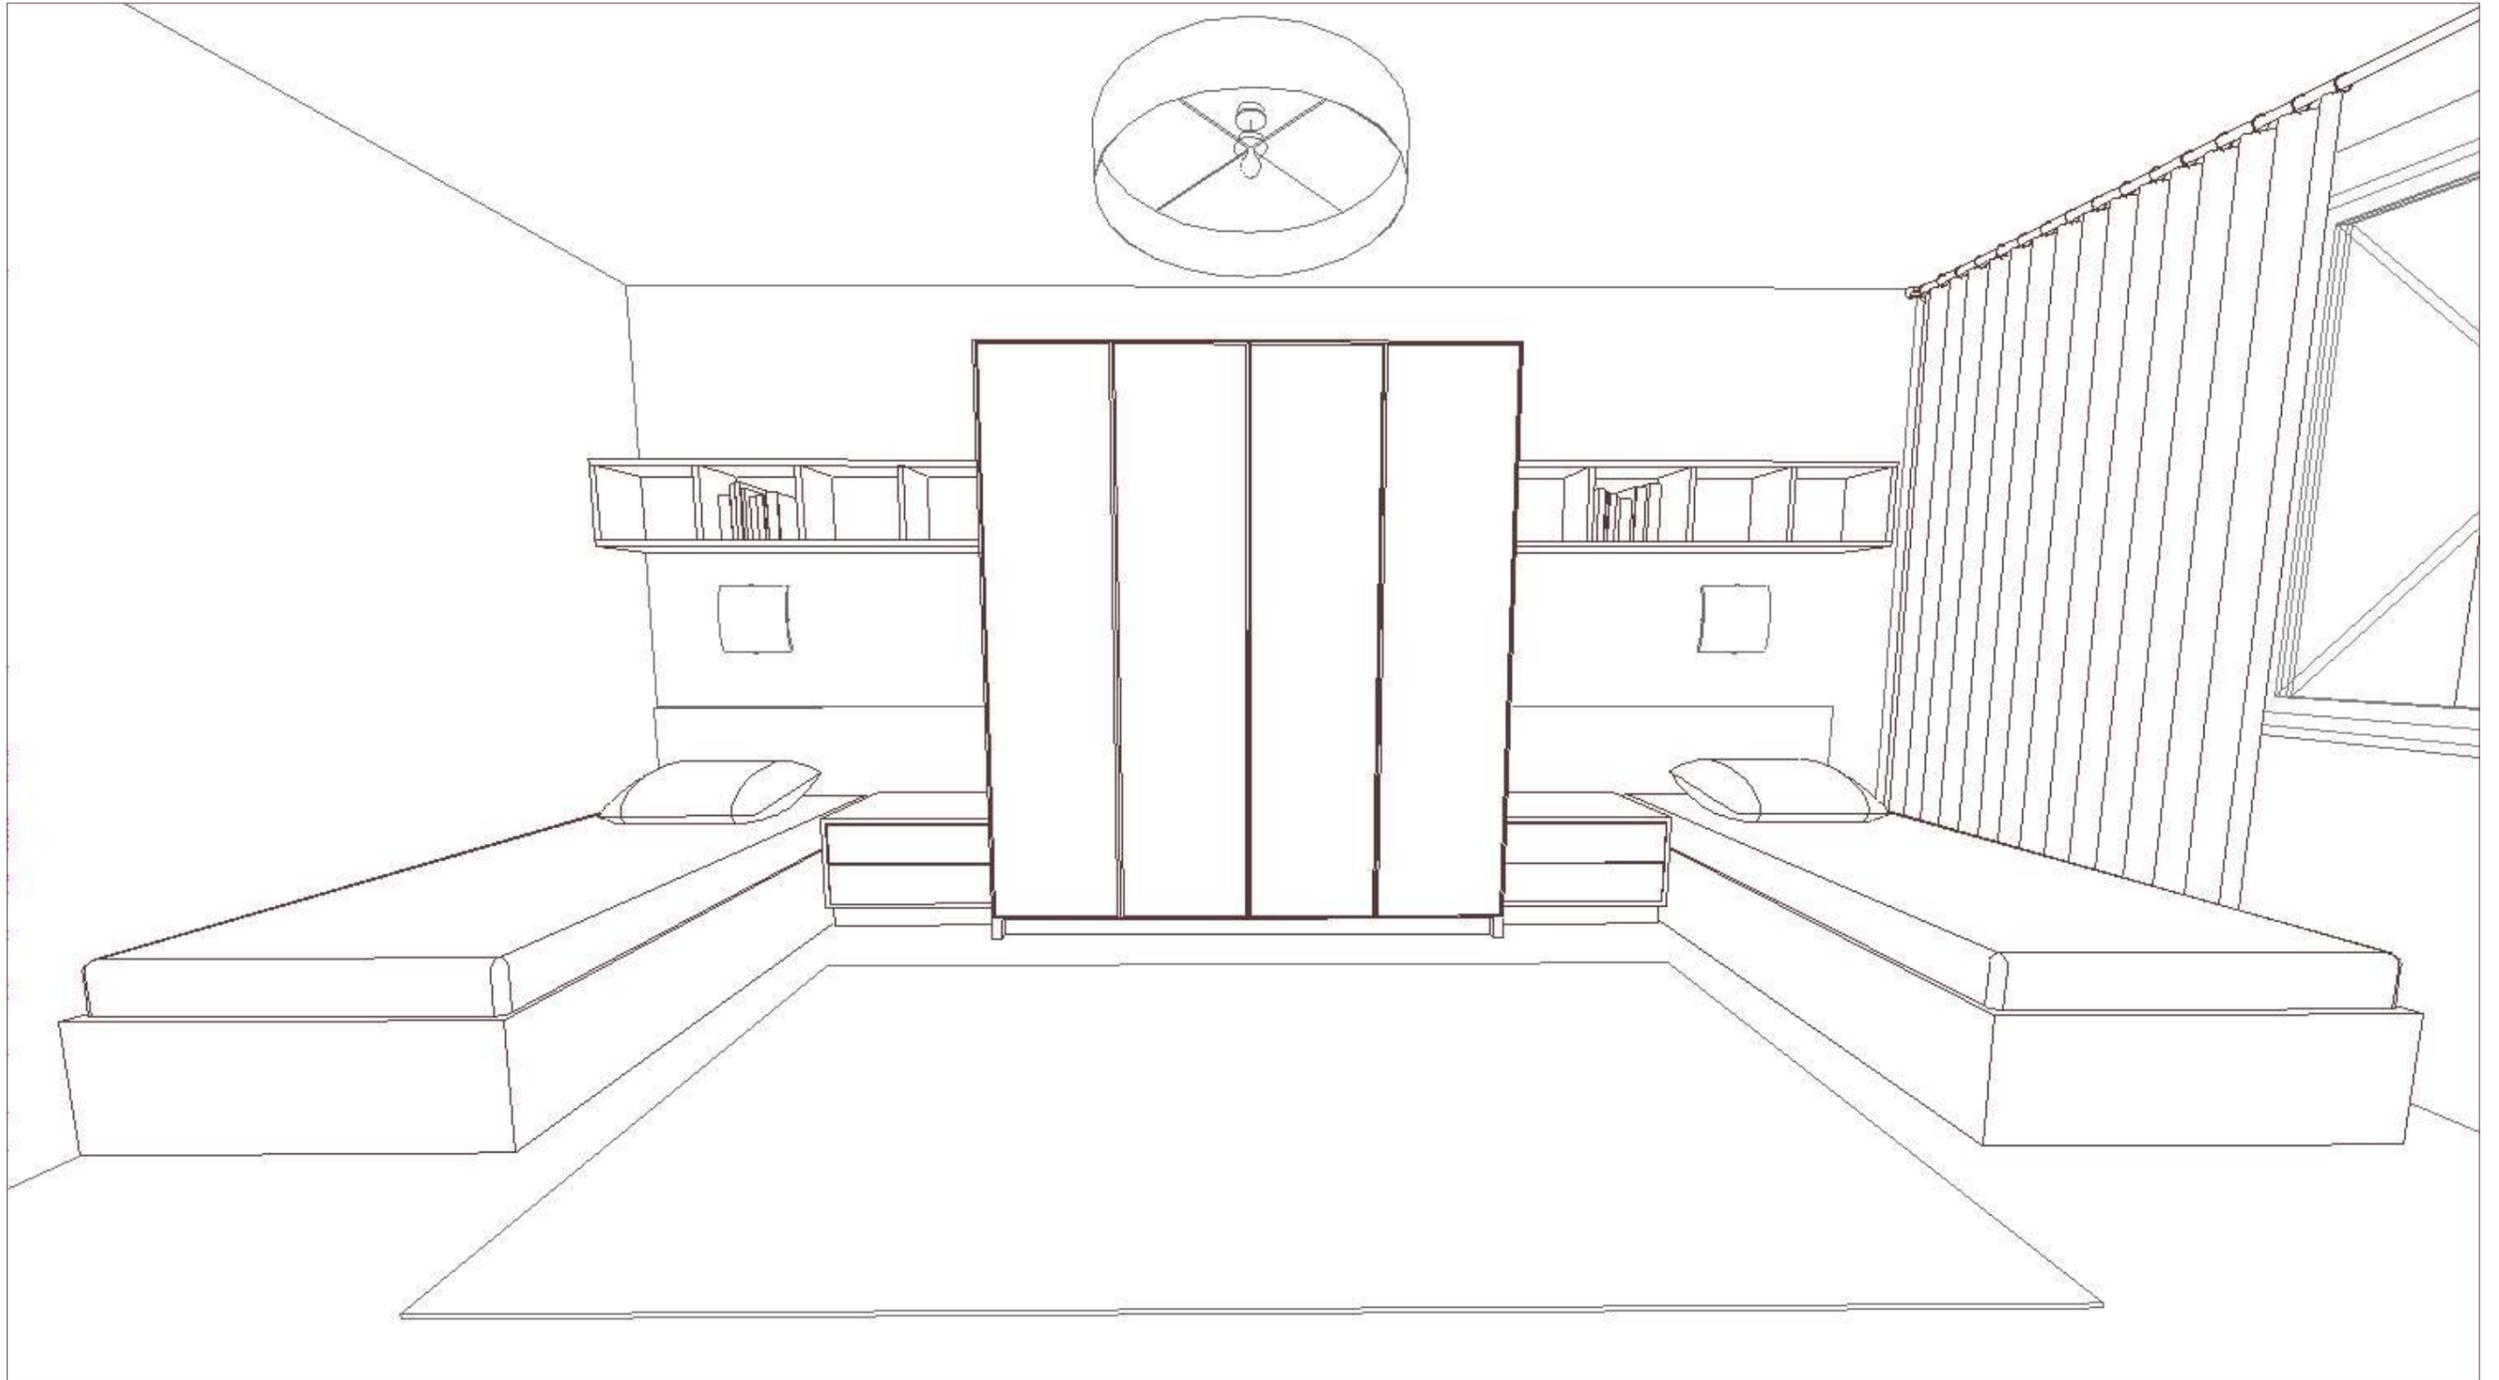


				Дизайн - проект квартиры			
	Фамилия	Подпись	Дата	г. Одинцово, ул. Сколковская, д.3В, кв.1036			
Исполнитель	Захаров А.А.			Эскиз детской комнаты	Стадия	Лист	Листов
Заказчик	Хаджимба Л.О.				ДП	10	27




				Дизайн - проект квартиры			
	Фамилия	Подпись	Дата	г. Одинцово, ул. Сколковская, д.3В, кв.1036			
Исполнитель	Захаров А.А.			Эскиз детской комнаты	Стадия	Лист	Листов
Заказчик	Хаджимба Л.О.				ДП	11	27

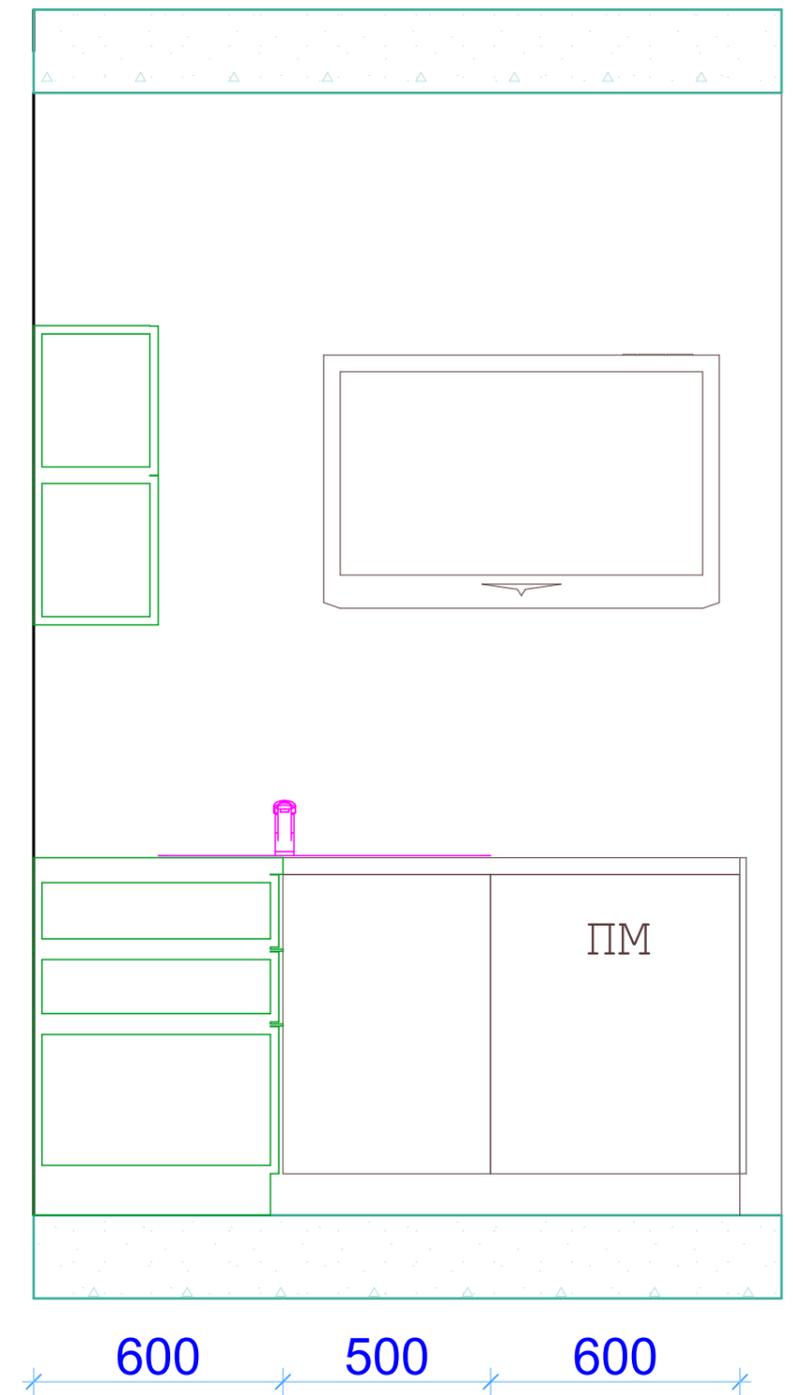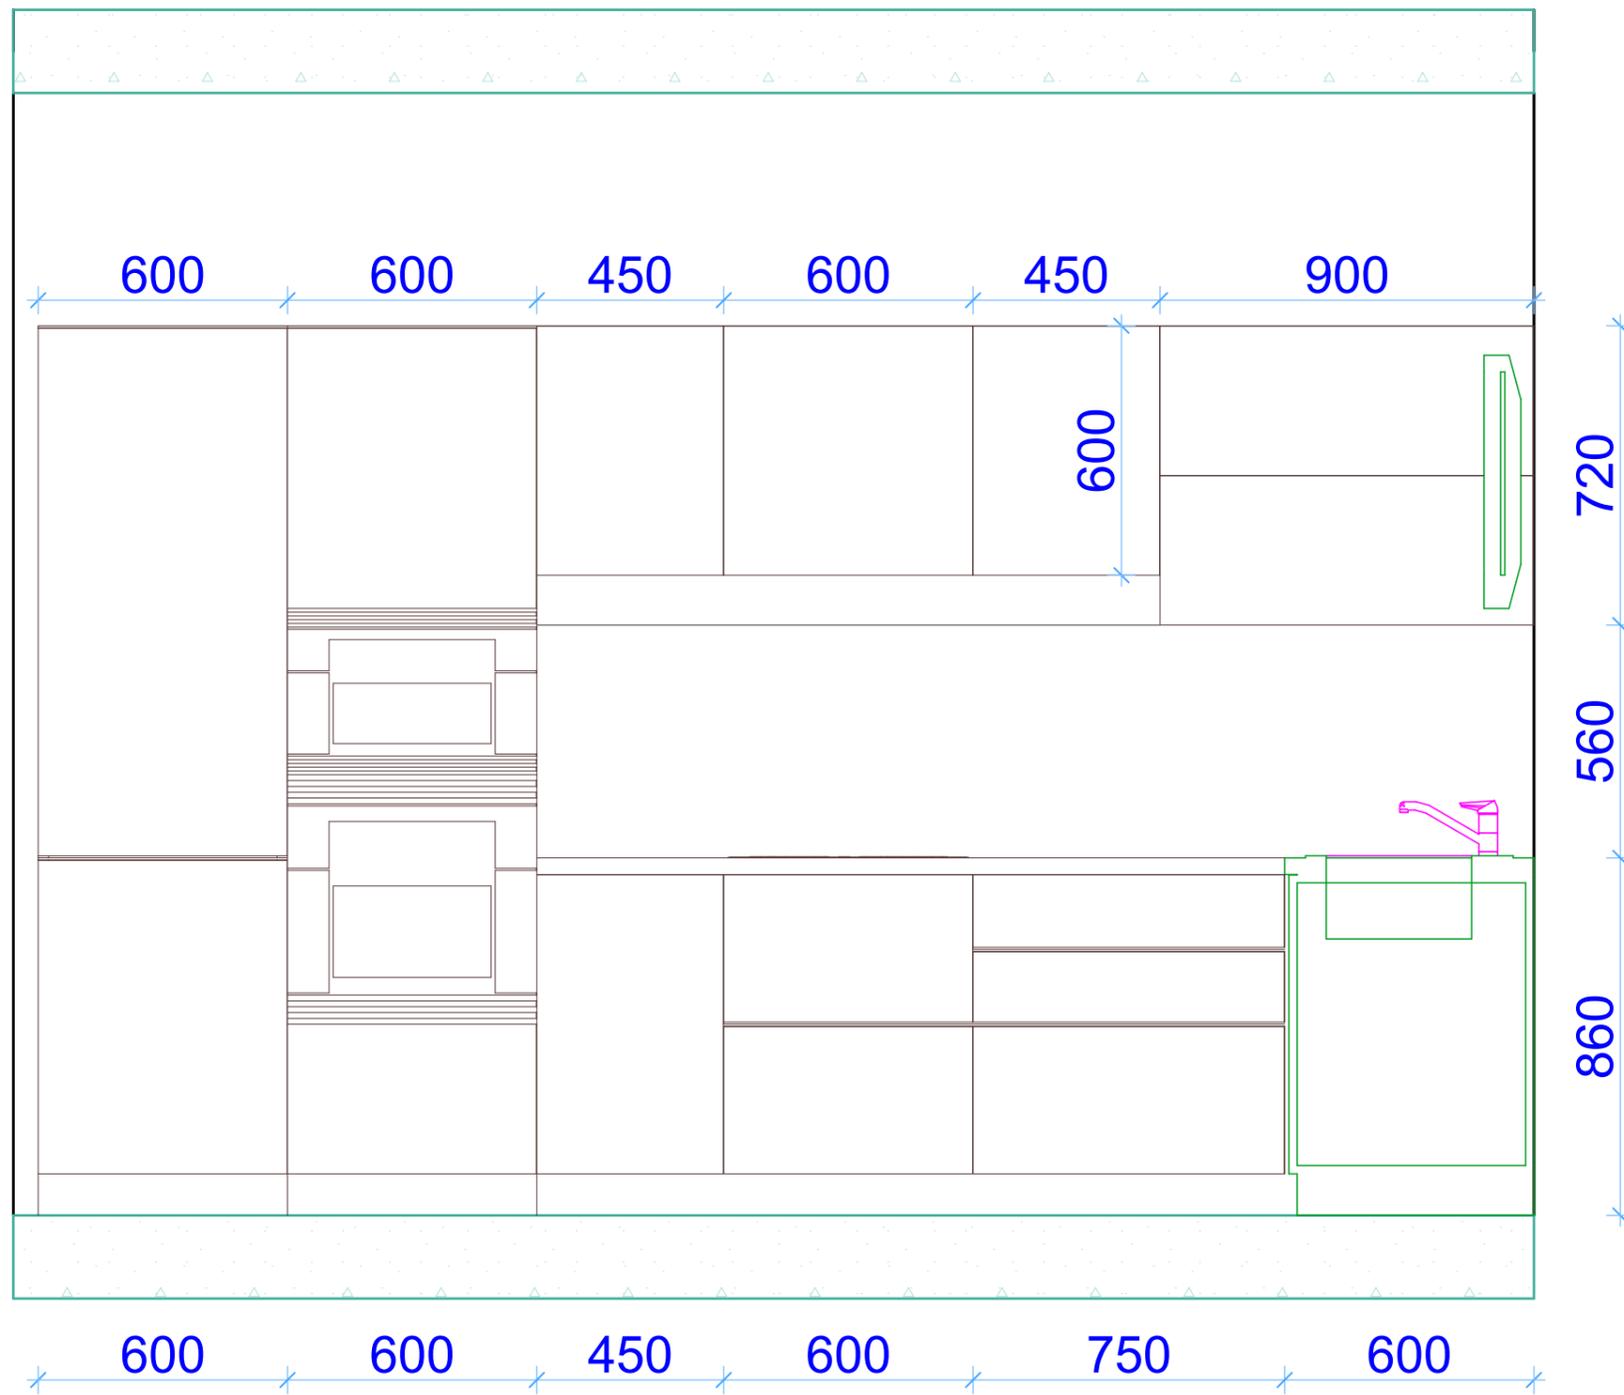


				Дизайн - проект квартиры		
	Фамилия	Подпись	Дата	г. Одинцово, ул. Сколковская, д.3В, кв.1036		
Исполнитель	Захаров А.А.			Мебель на кухне		
Заказчик	Хаджимба Л.О.					
				Стадия	Лист	Листов
				ДП	12	27

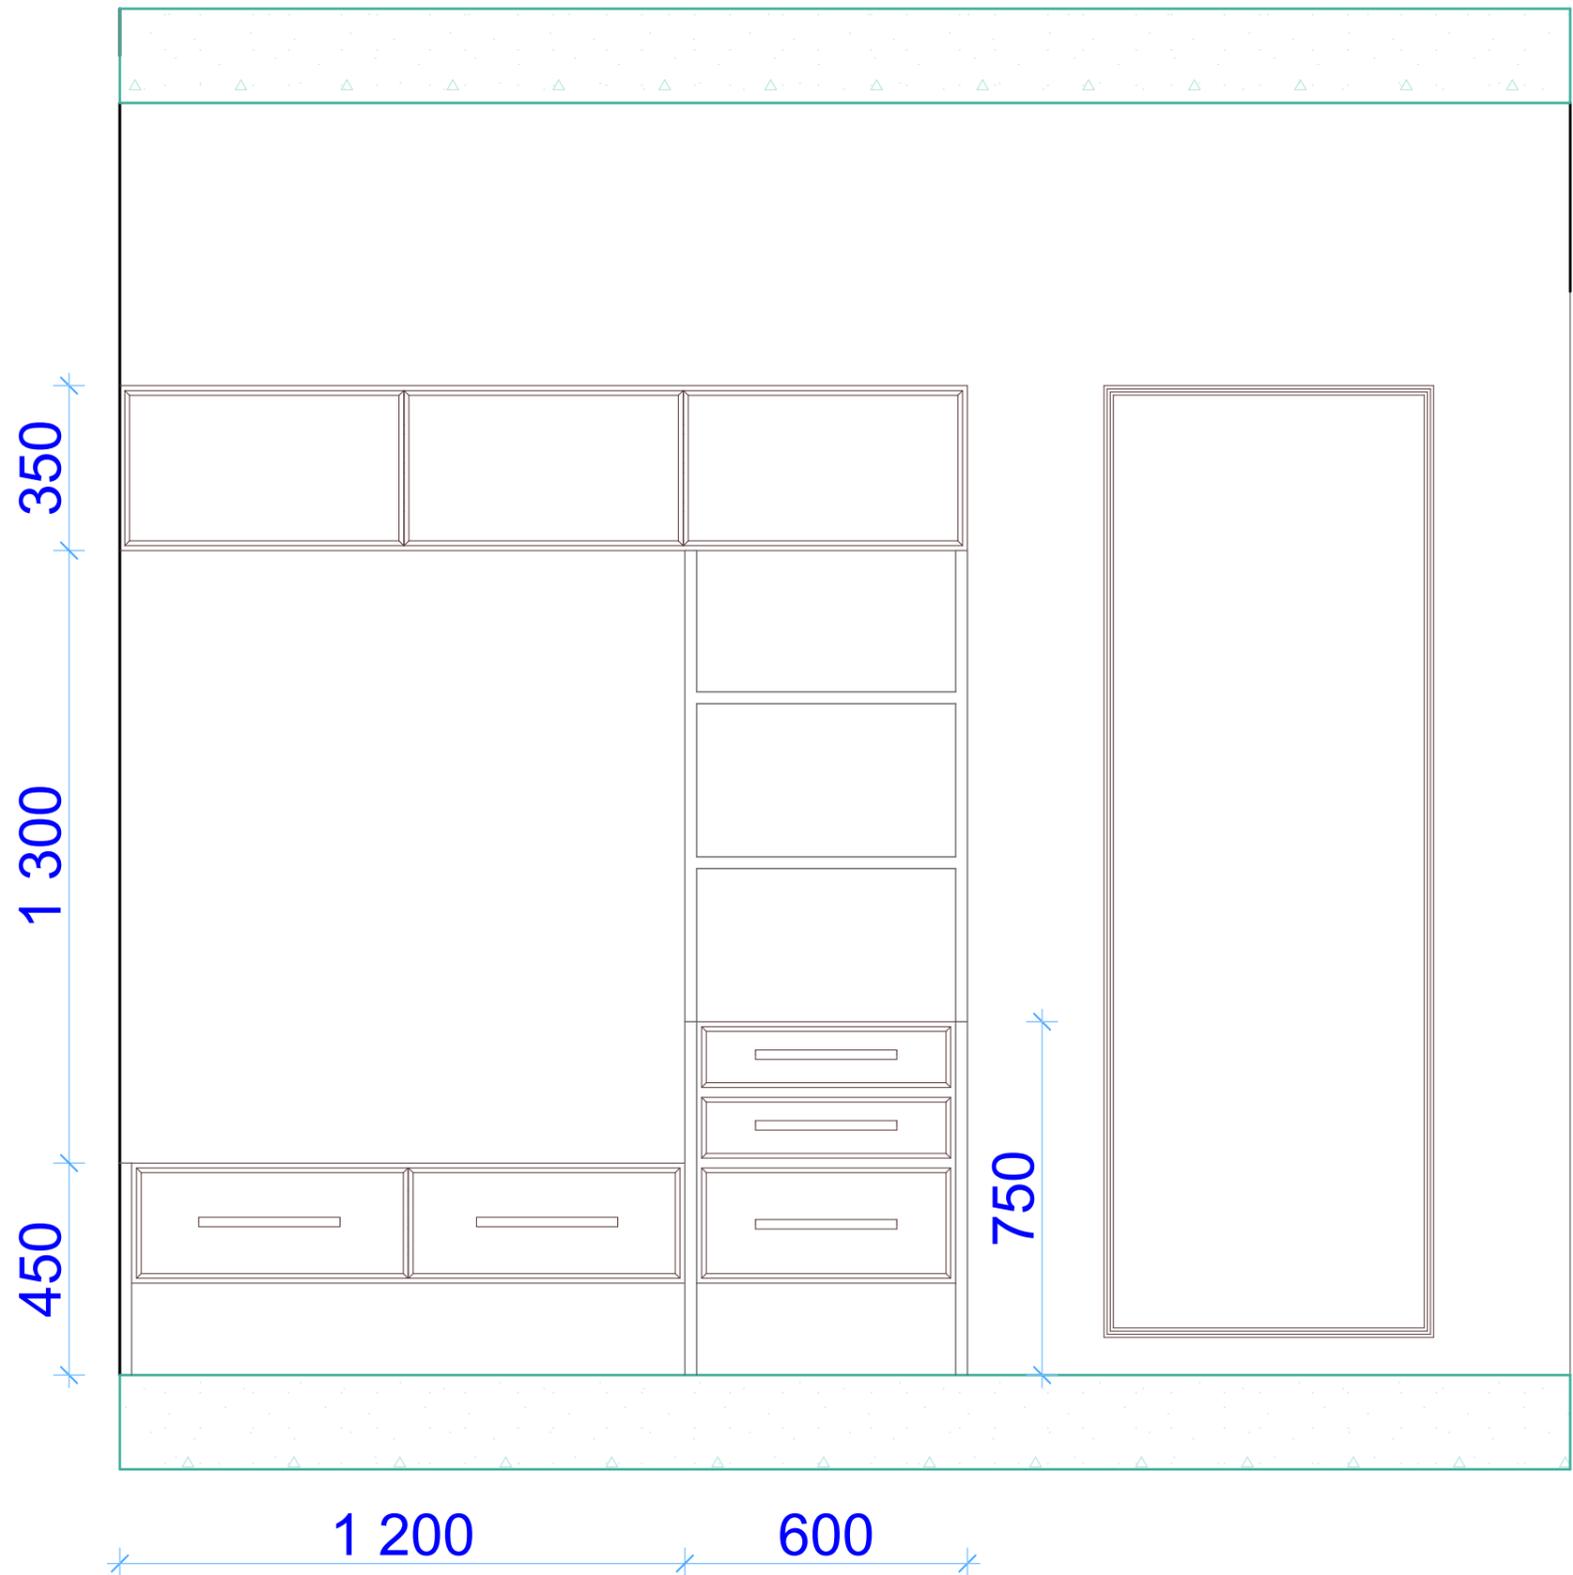


				Дизайн - проект квартиры		
	Фамилия	Подпись	Дата	г. Одинцово, ул. Сколковская, д.3В, кв.1036		
Исполнитель	Захаров А.А.			Мебель в прихожей		
Заказчик	Хаджимба Л.О.					
				Стадия	Лист	Листов
				ДП	13	27

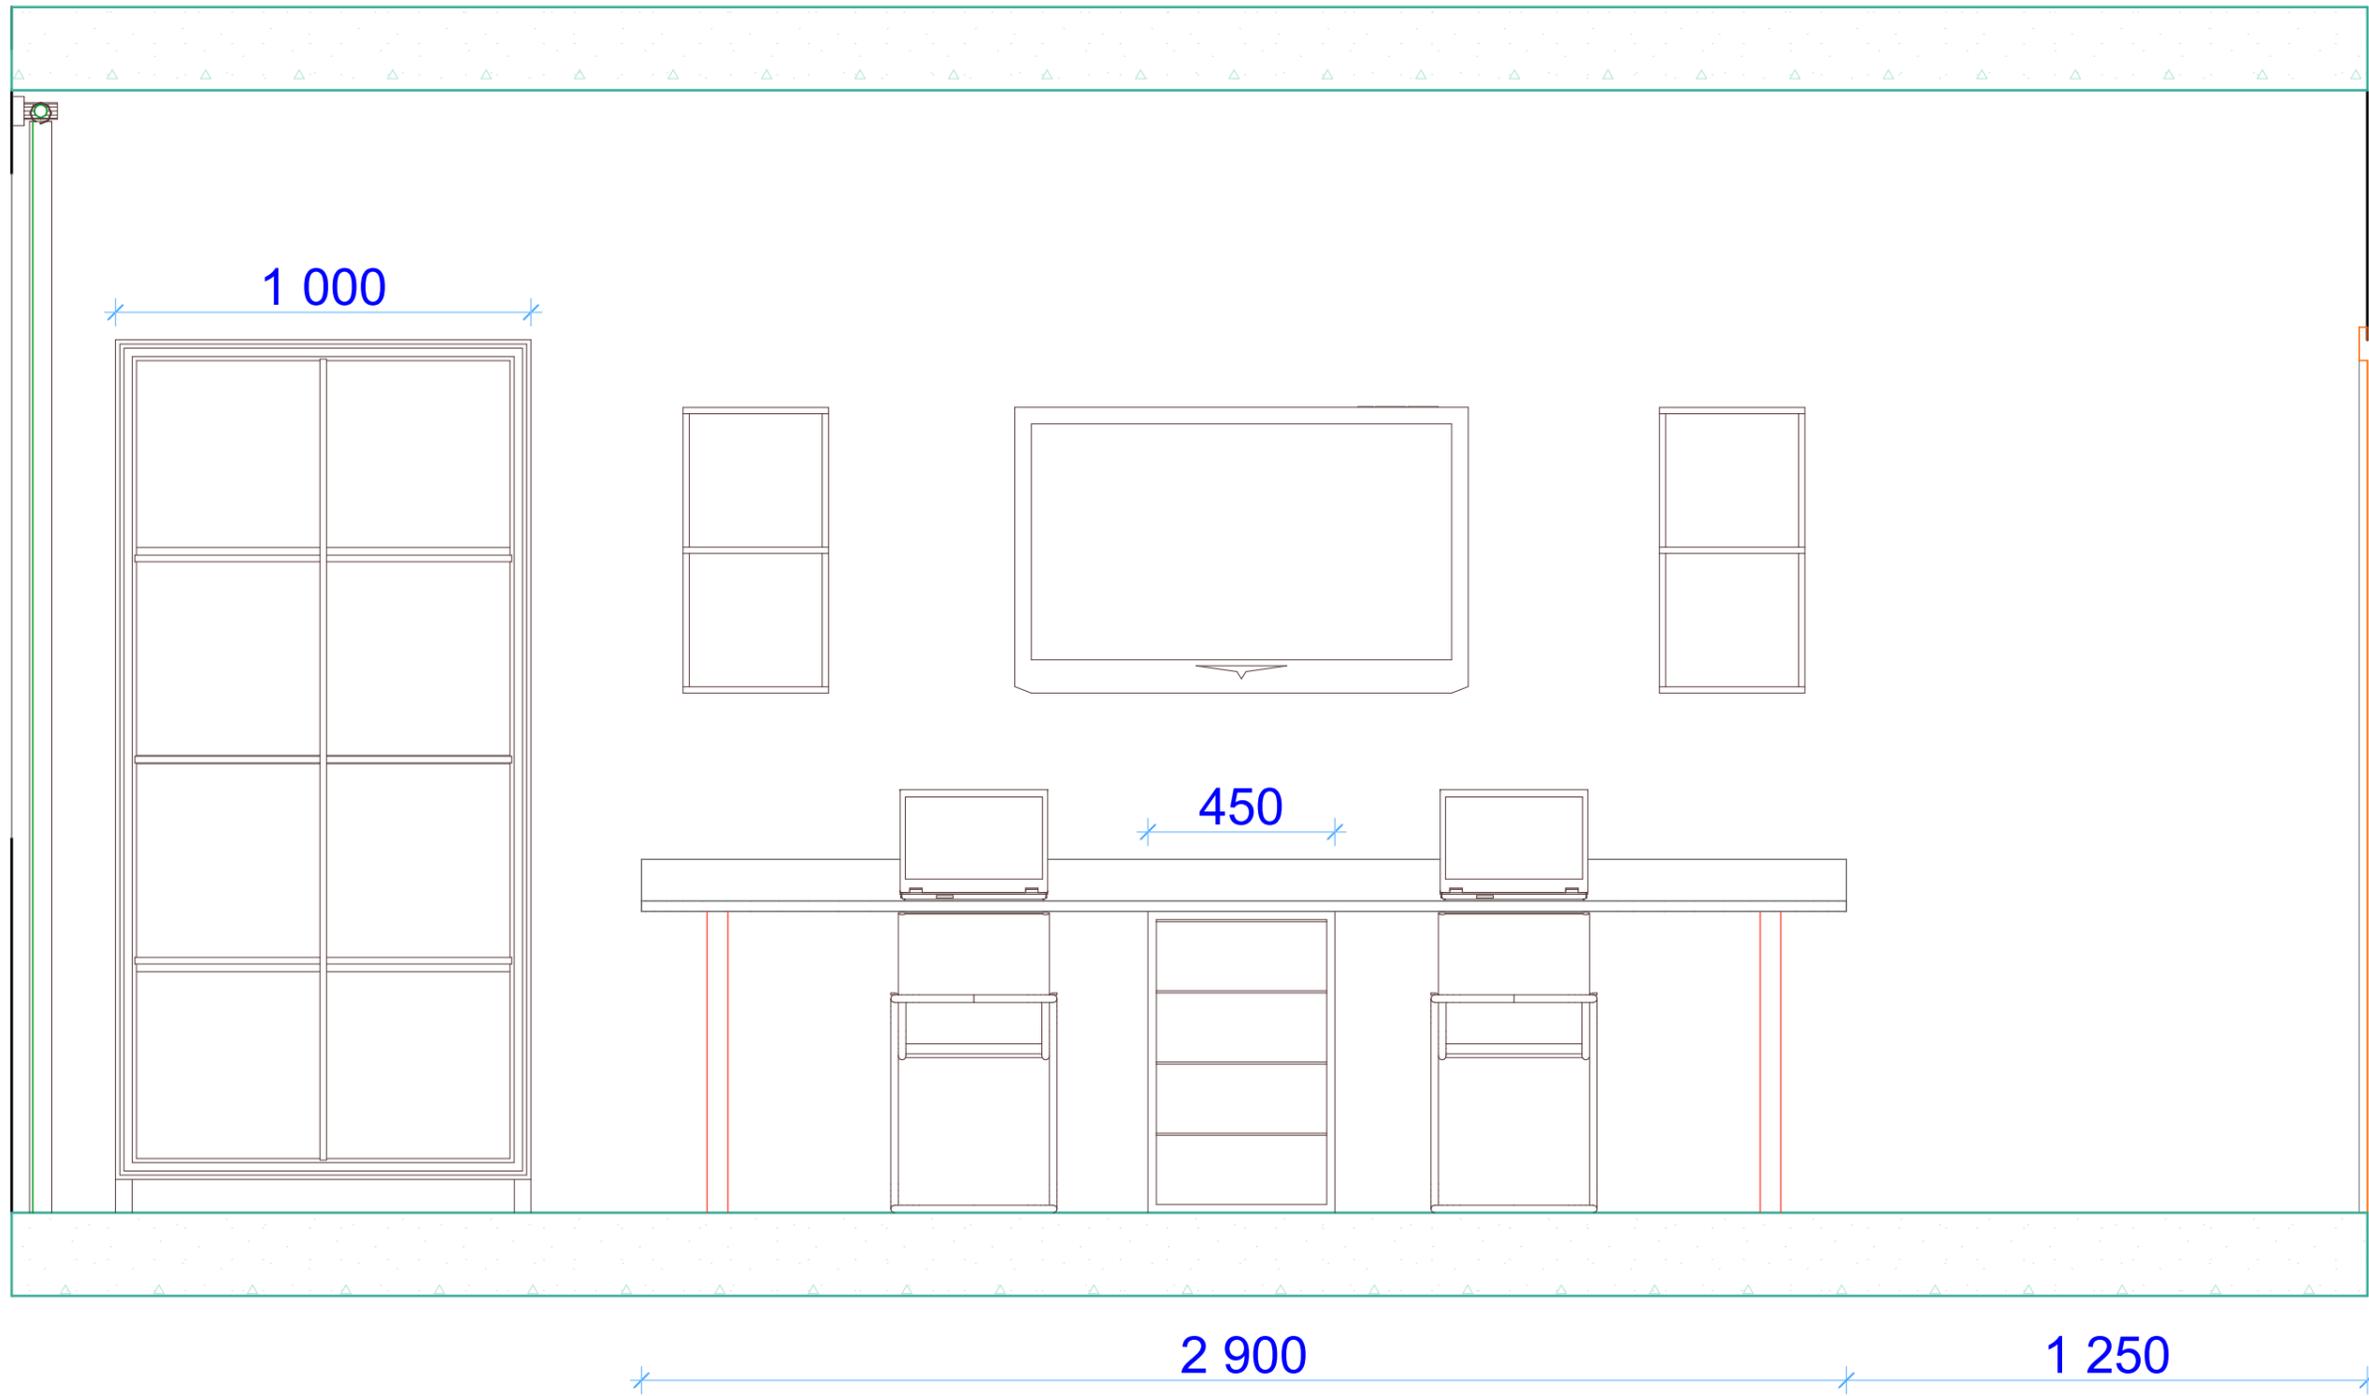


				Дизайн - проект квартиры		
	Фамилия	Подпись	Дата	г. Одинцово, ул. Сколковская, д.3В, кв.1036		
Исполнитель	Захаров А.А.			Мебель в детской комнате		
Заказчик	Хаджимба Л.О.					
				Стадия	Лист	Листов
				ДП	14	27

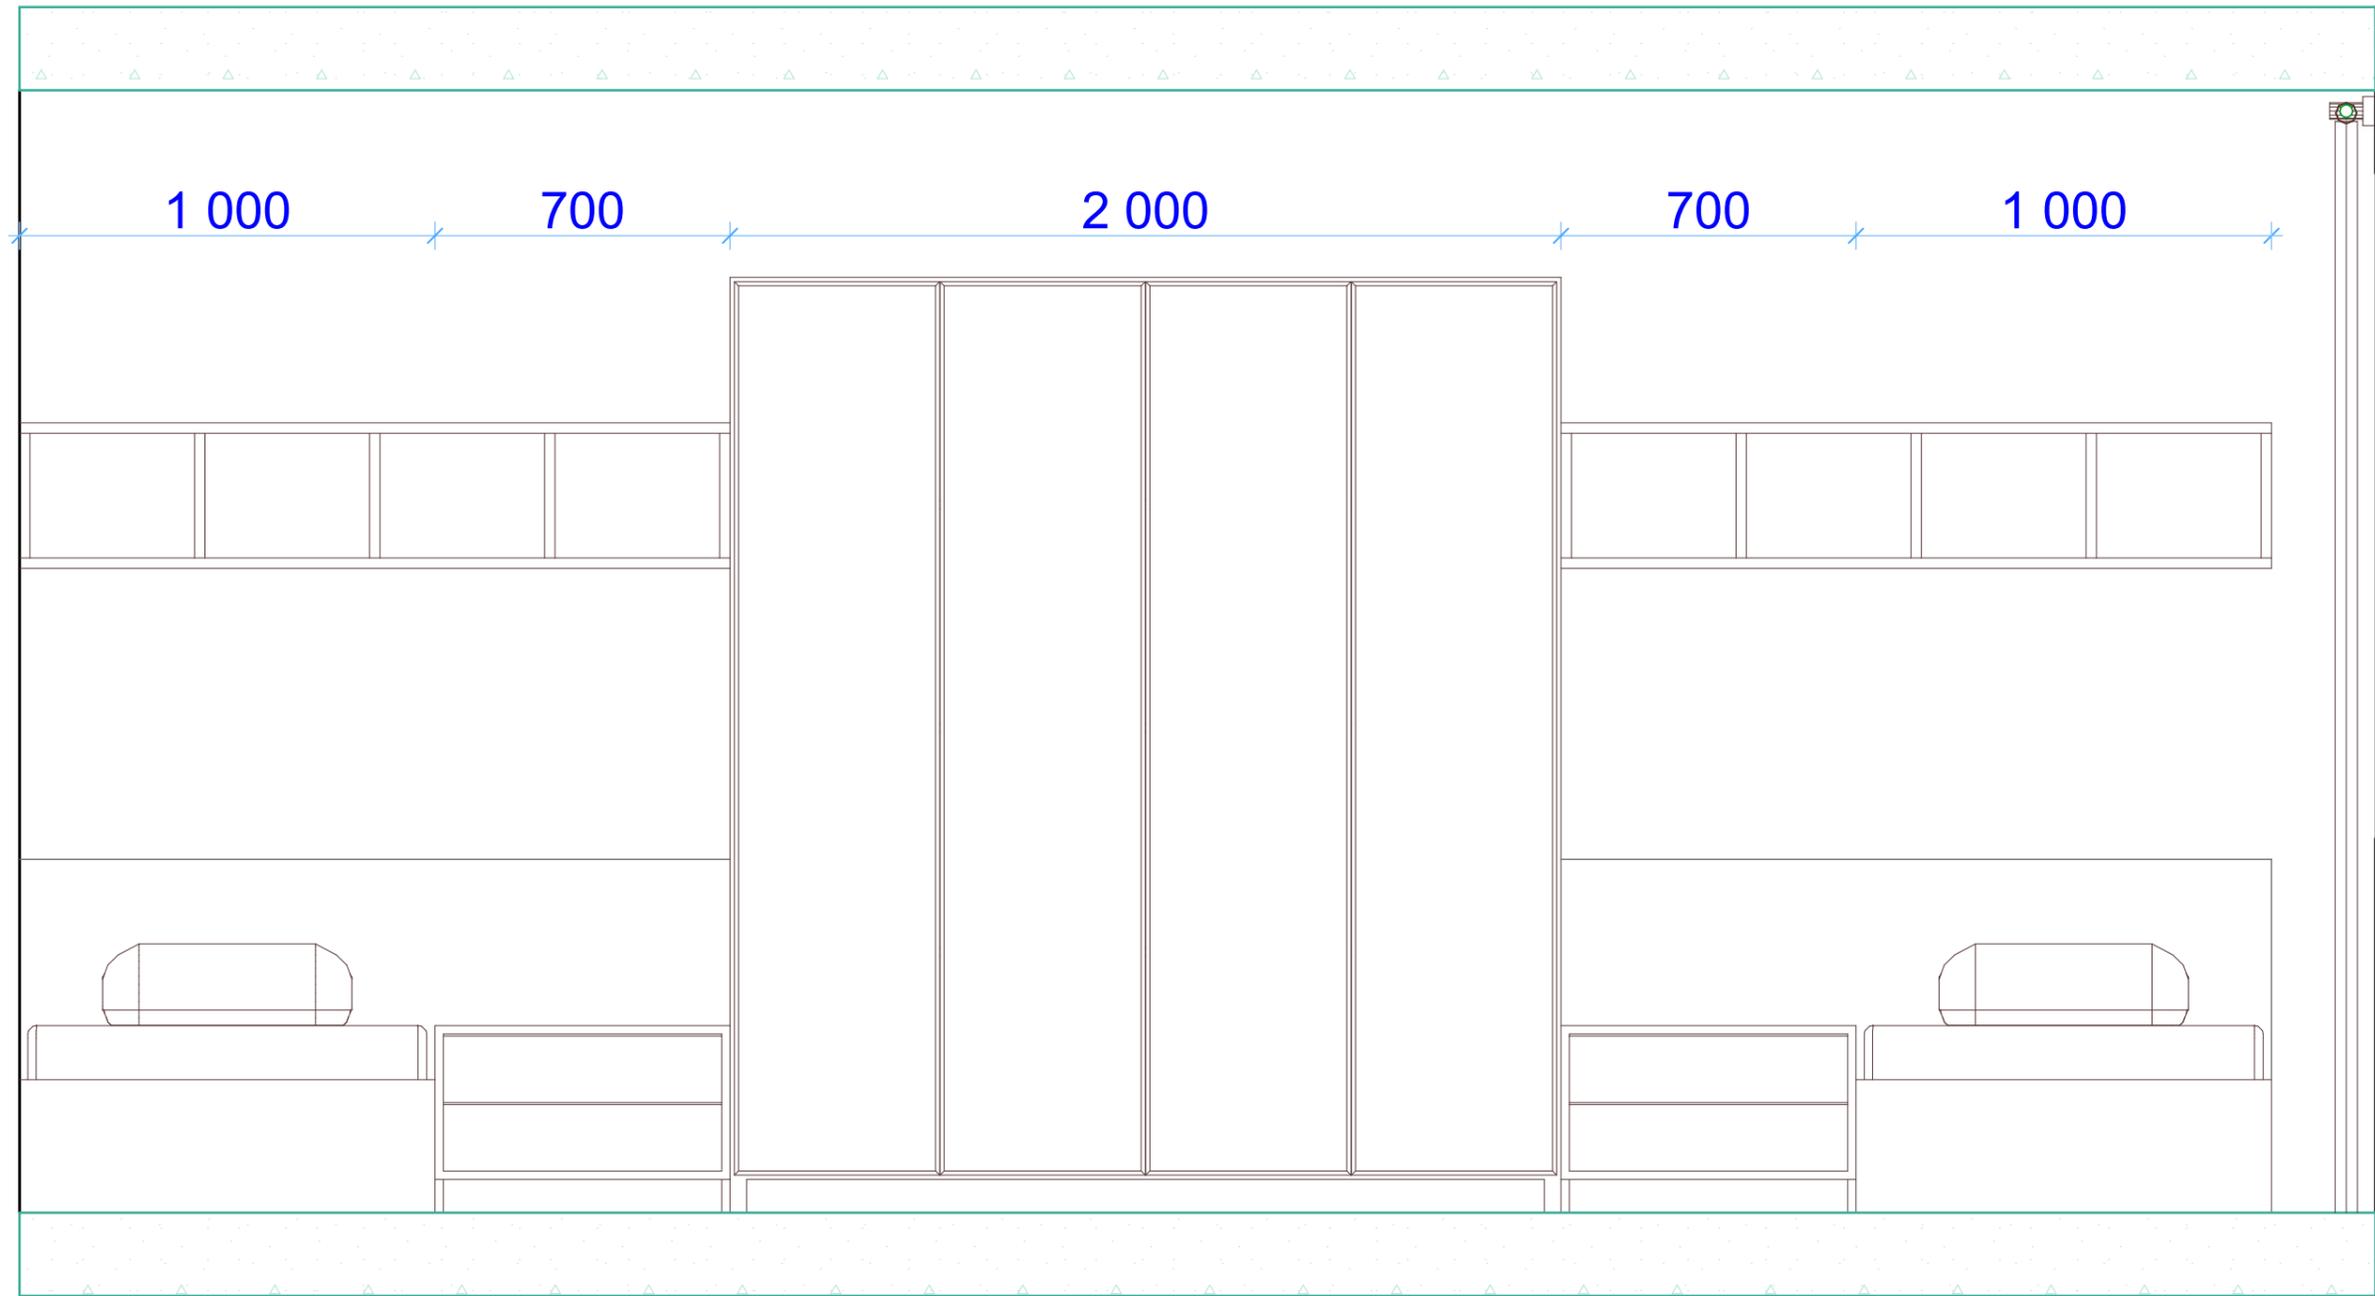


				Дизайн - проект квартиры		
	Фамилия	Подпись	Дата	г. Одинцово, ул. Сколковская, д.3В, кв.1036		
Исполнитель	Захаров А.А.			Мебель в детской комнате		
Заказчик	Хаджимба Л.О.			Стадия	Лист	Листов
				ДП	15	27

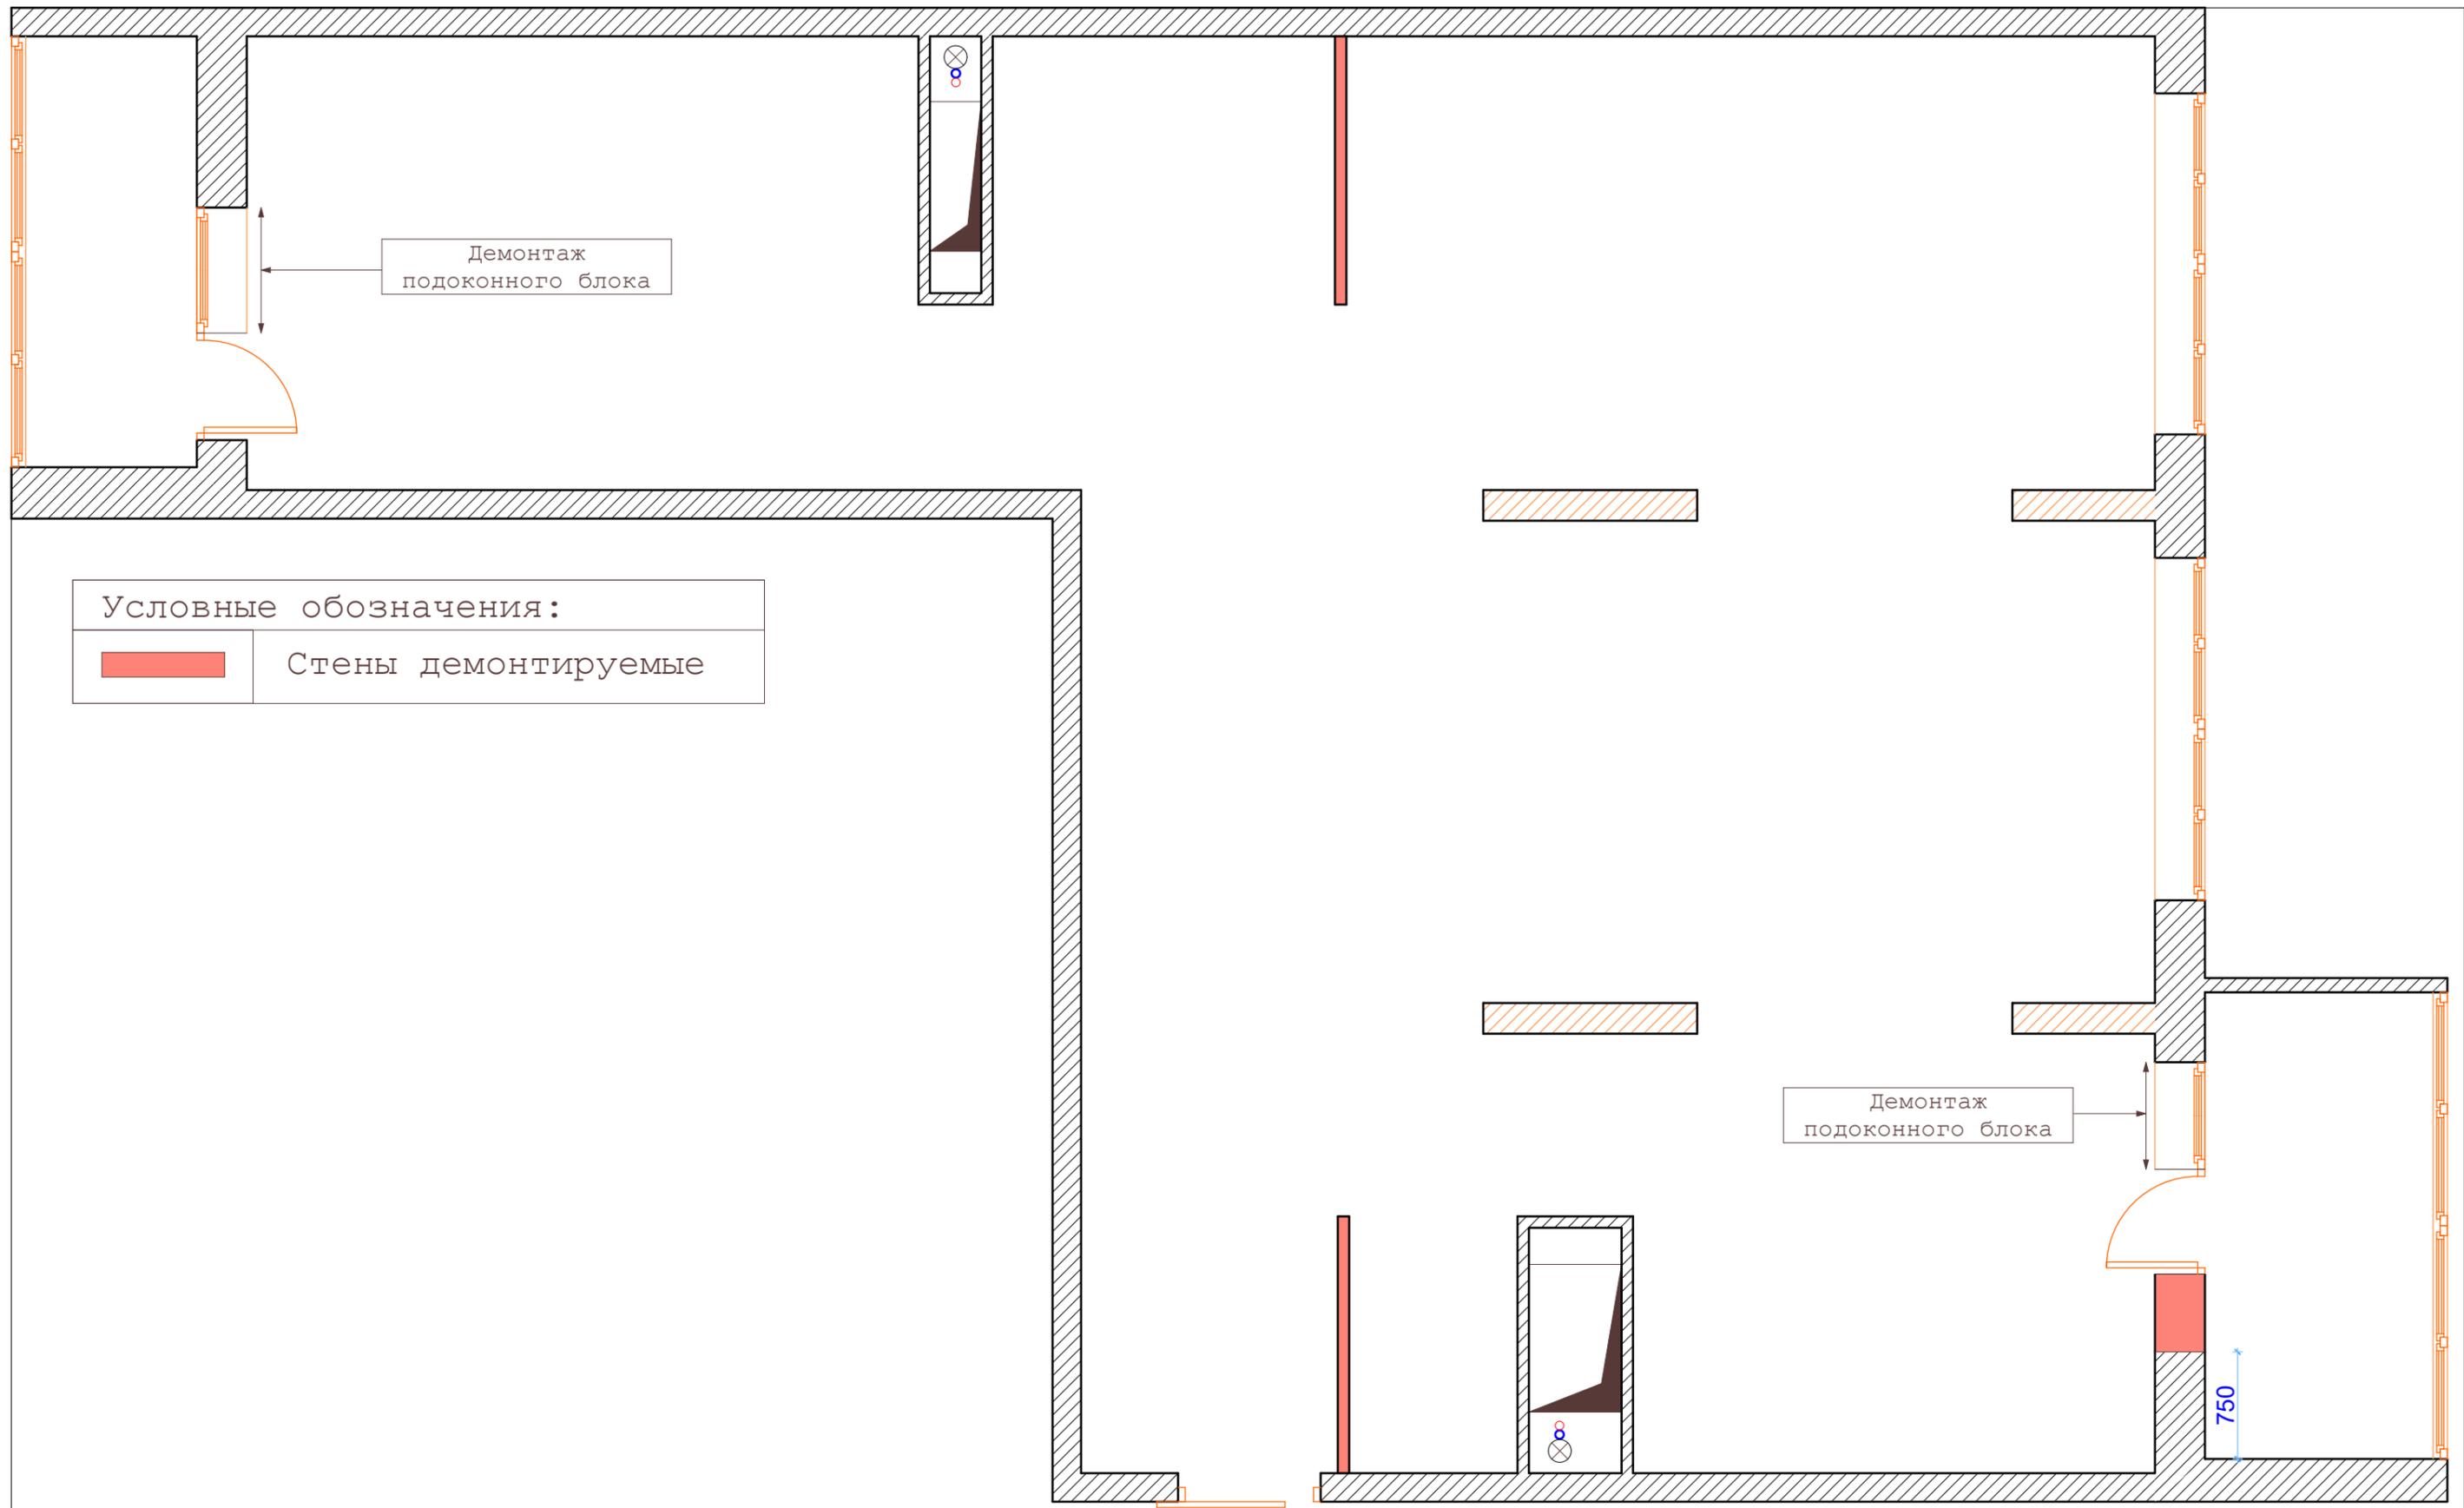


				Дизайн - проект квартиры			
	Фамилия	Подпись	Дата	г. Одинцово, ул. Сколковская, д.3В, кв.1036			
Исполнитель	Захаров А.А.			План демонтажа стен, М 1:43	Стадия	Лист	Листов
Заказчик	Хаджимба Л.О.				ДП	16	27

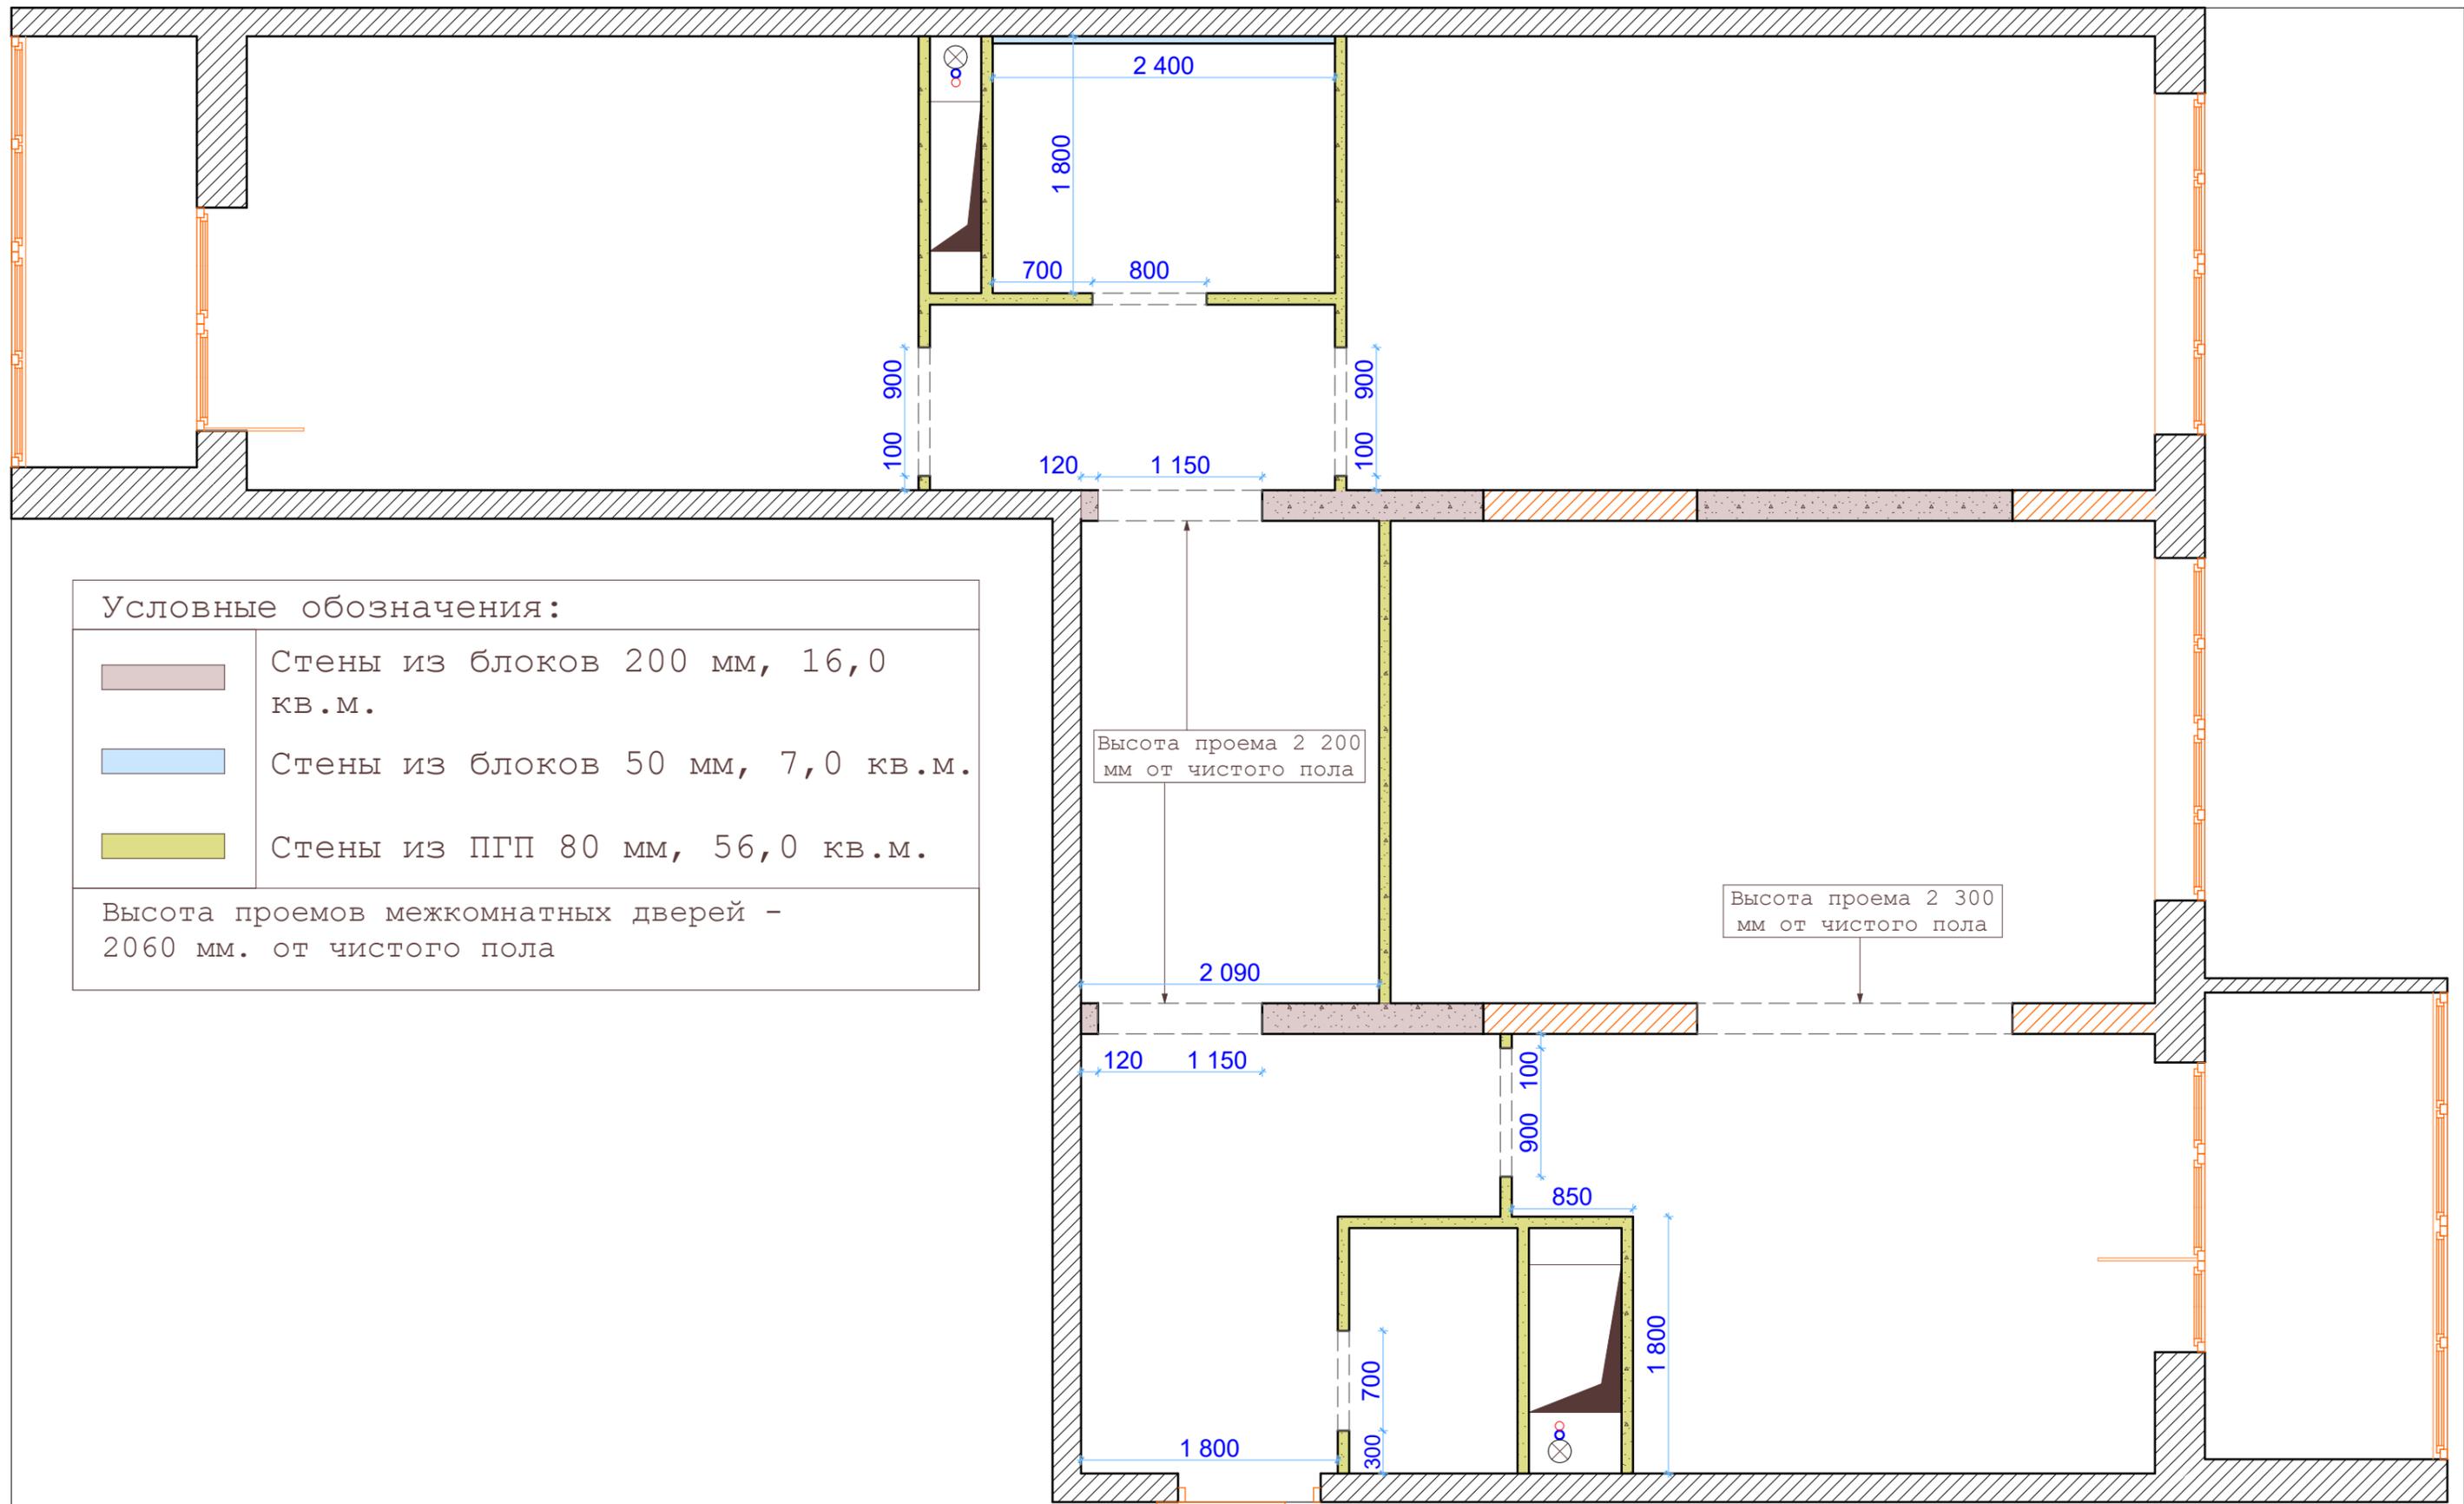


				Дизайн - проект квартиры			
	Фамилия	Подпись	Дата	г. Одинцово, ул. Сколковская, д.3В, кв.1036			
Исполнитель	Захаров А.А.			План монтажа стен, М 1:43	Стадия	Лист	Листов
Заказчик	Хаджимба Л.О.				ДП	17	27

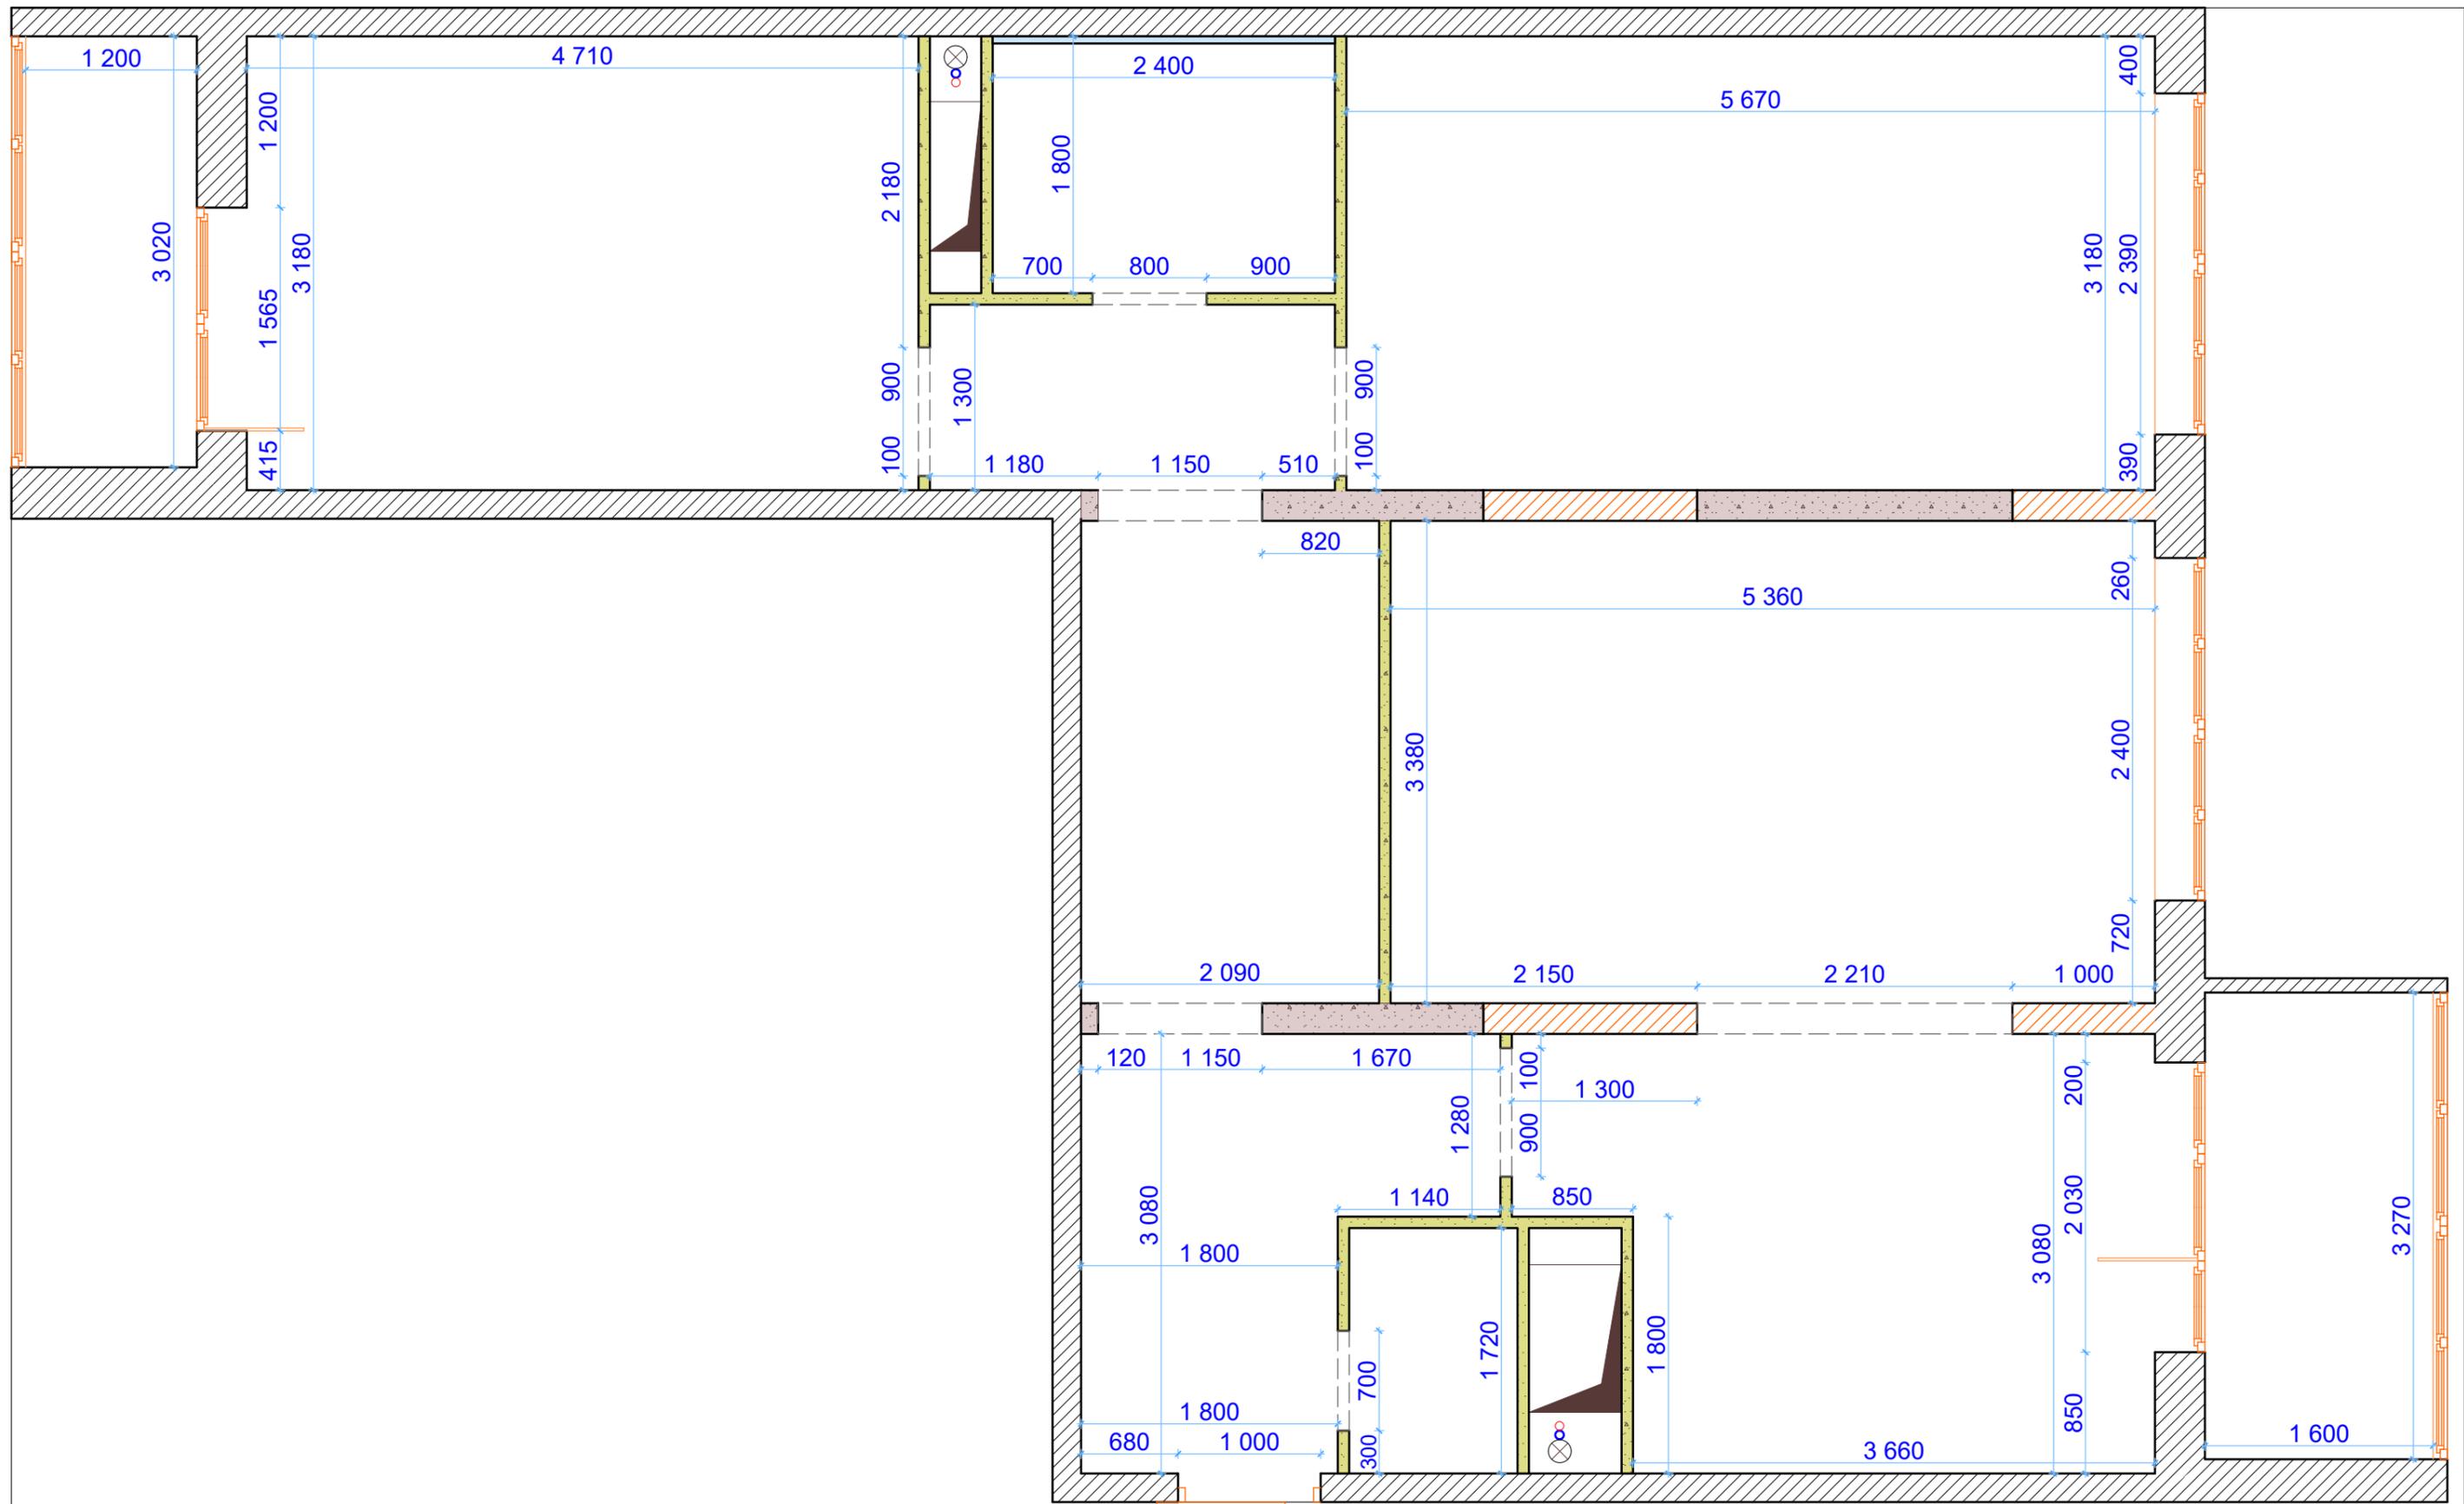


				Дизайн - проект квартиры		
	Фамилия	Подпись	Дата	г. Одинцово, ул. Сколковская, д.3В, кв.1036		
Исполнитель	Захаров А.А.			Обмерный план после реконструкции, М 1:43		
Заказчик	Хаджимба Л.О.			Стадия	Лист	Листов
				ДП	18	27

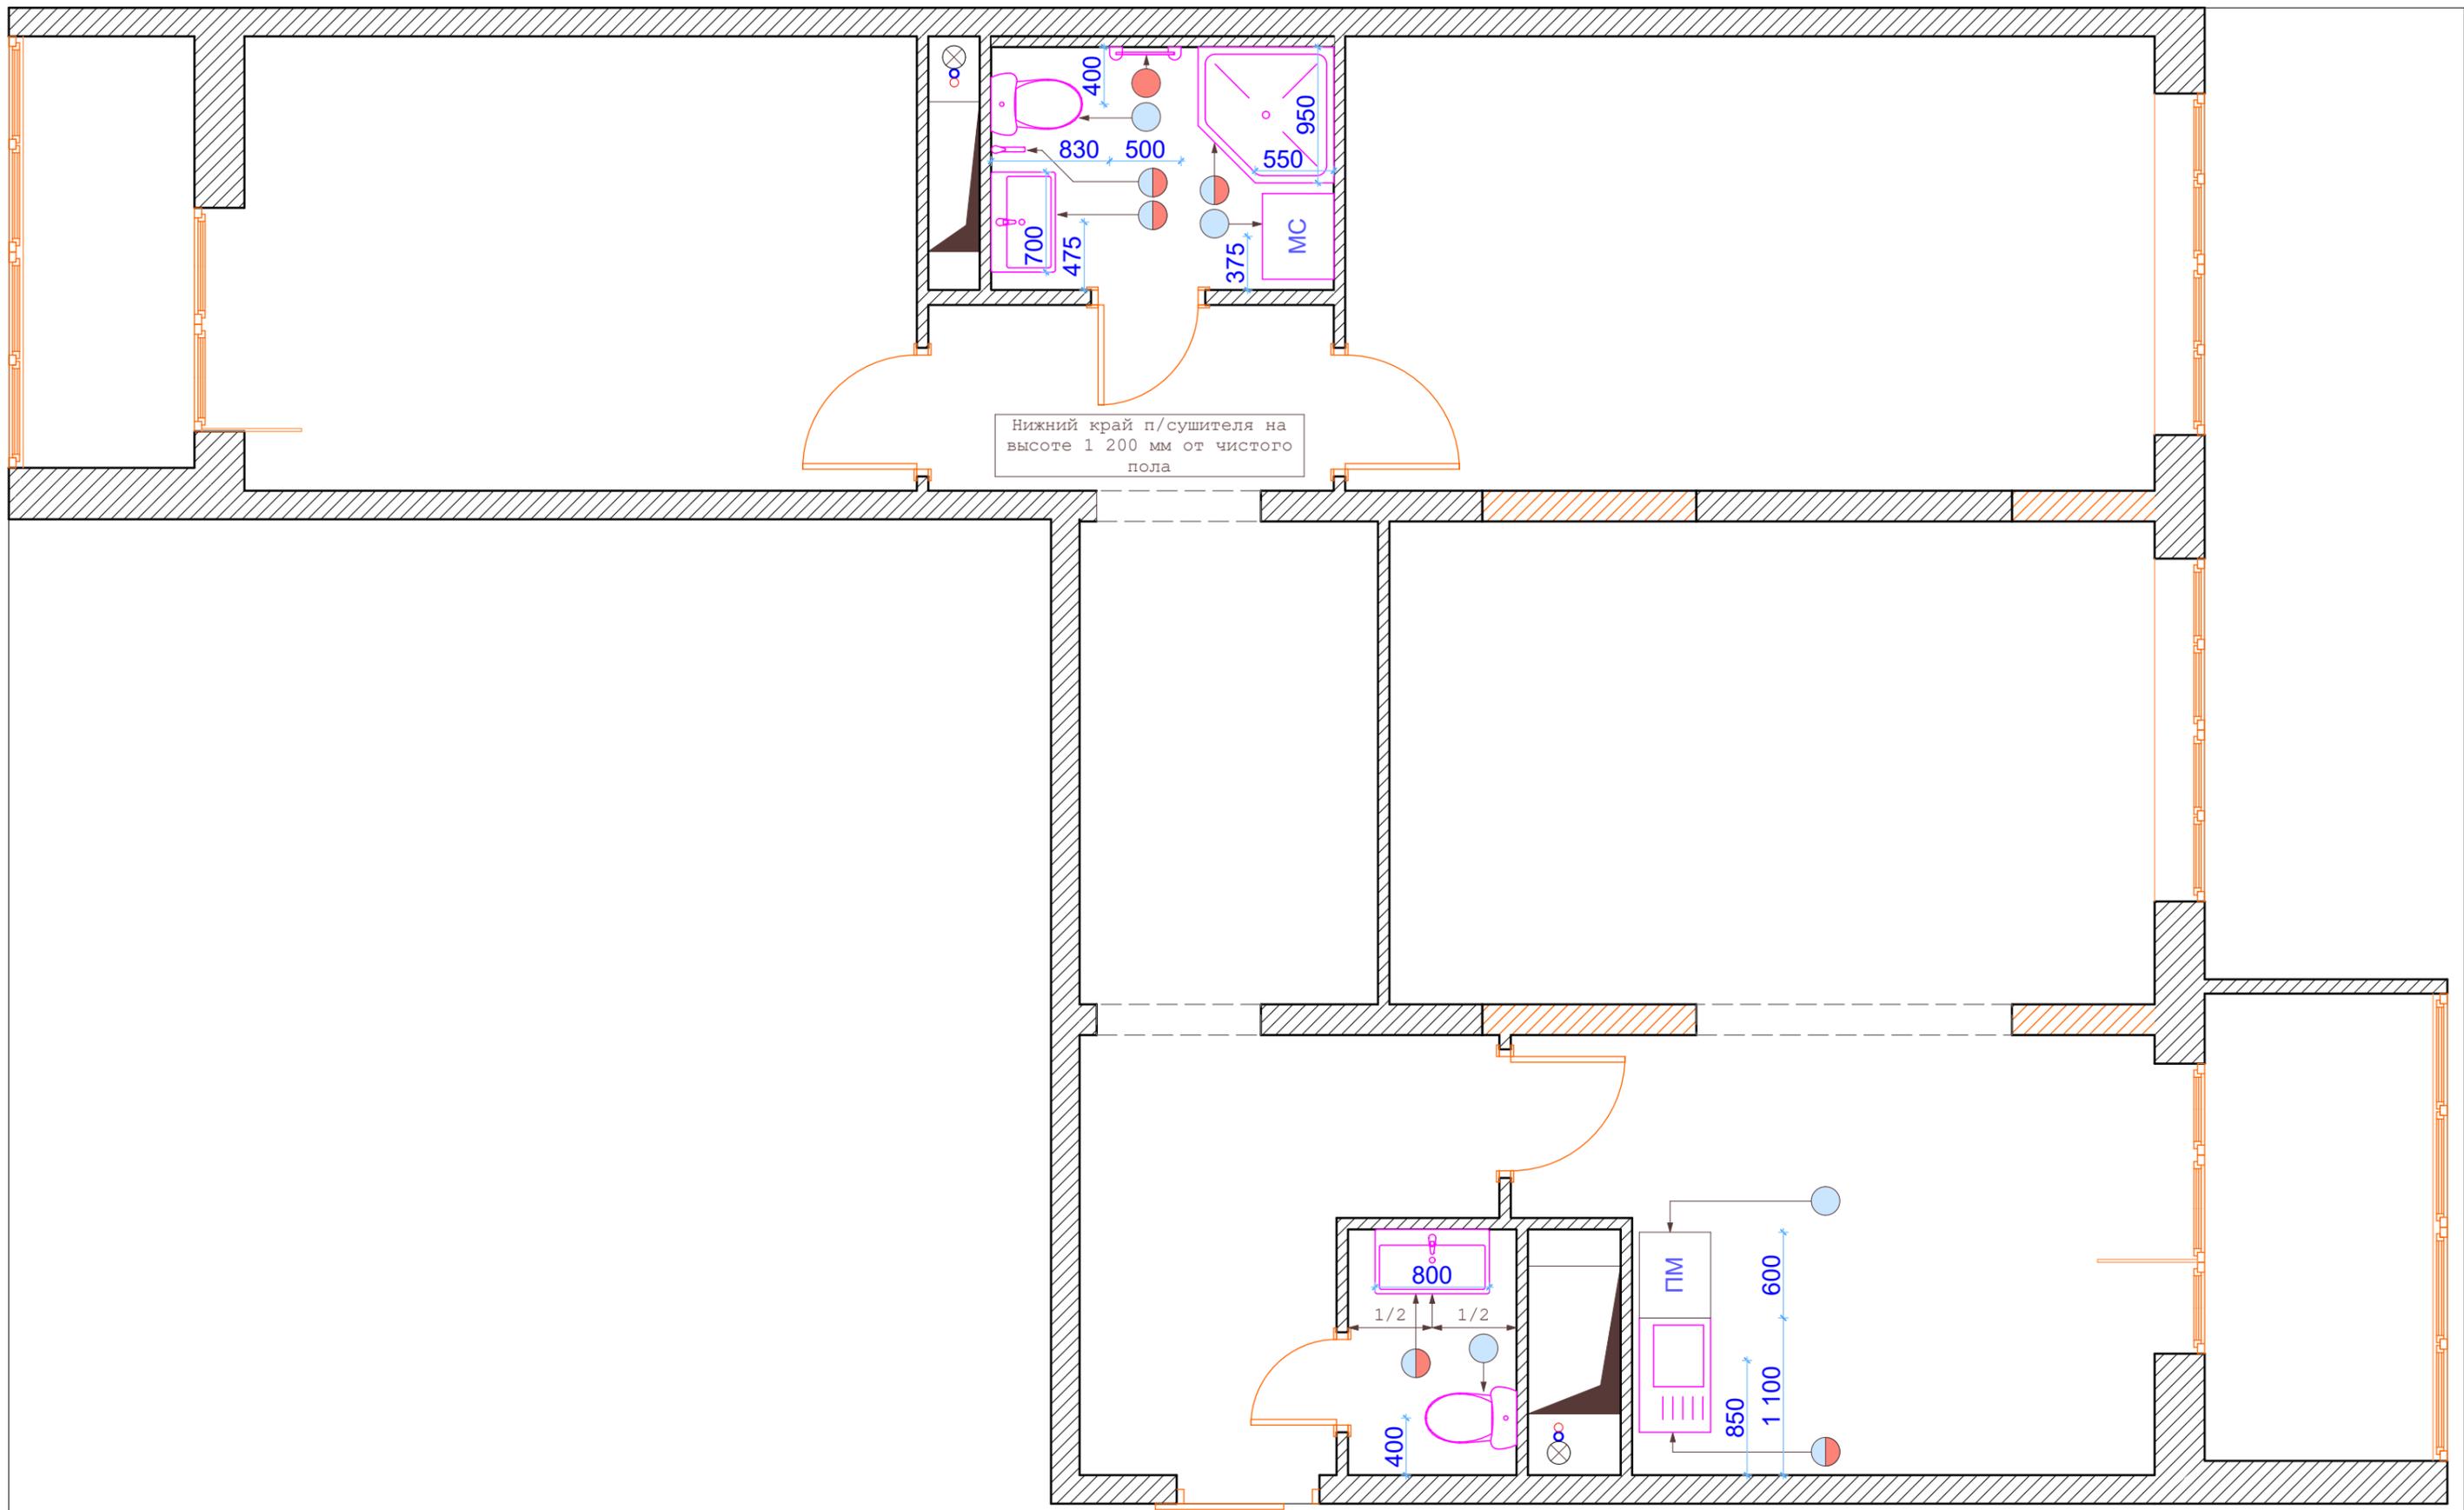

				Дизайн - проект квартиры		
	Фамилия	Подпись	Дата	г. Одинцово, ул. Сколковская, д.3В, кв.1036		
Исполнитель	Захаров А.А.			План сантехнического оборудования, М 1:43	Стадия	Лист
Заказчик	Хаджимба Л.О.				ДП	19
						Листов 27

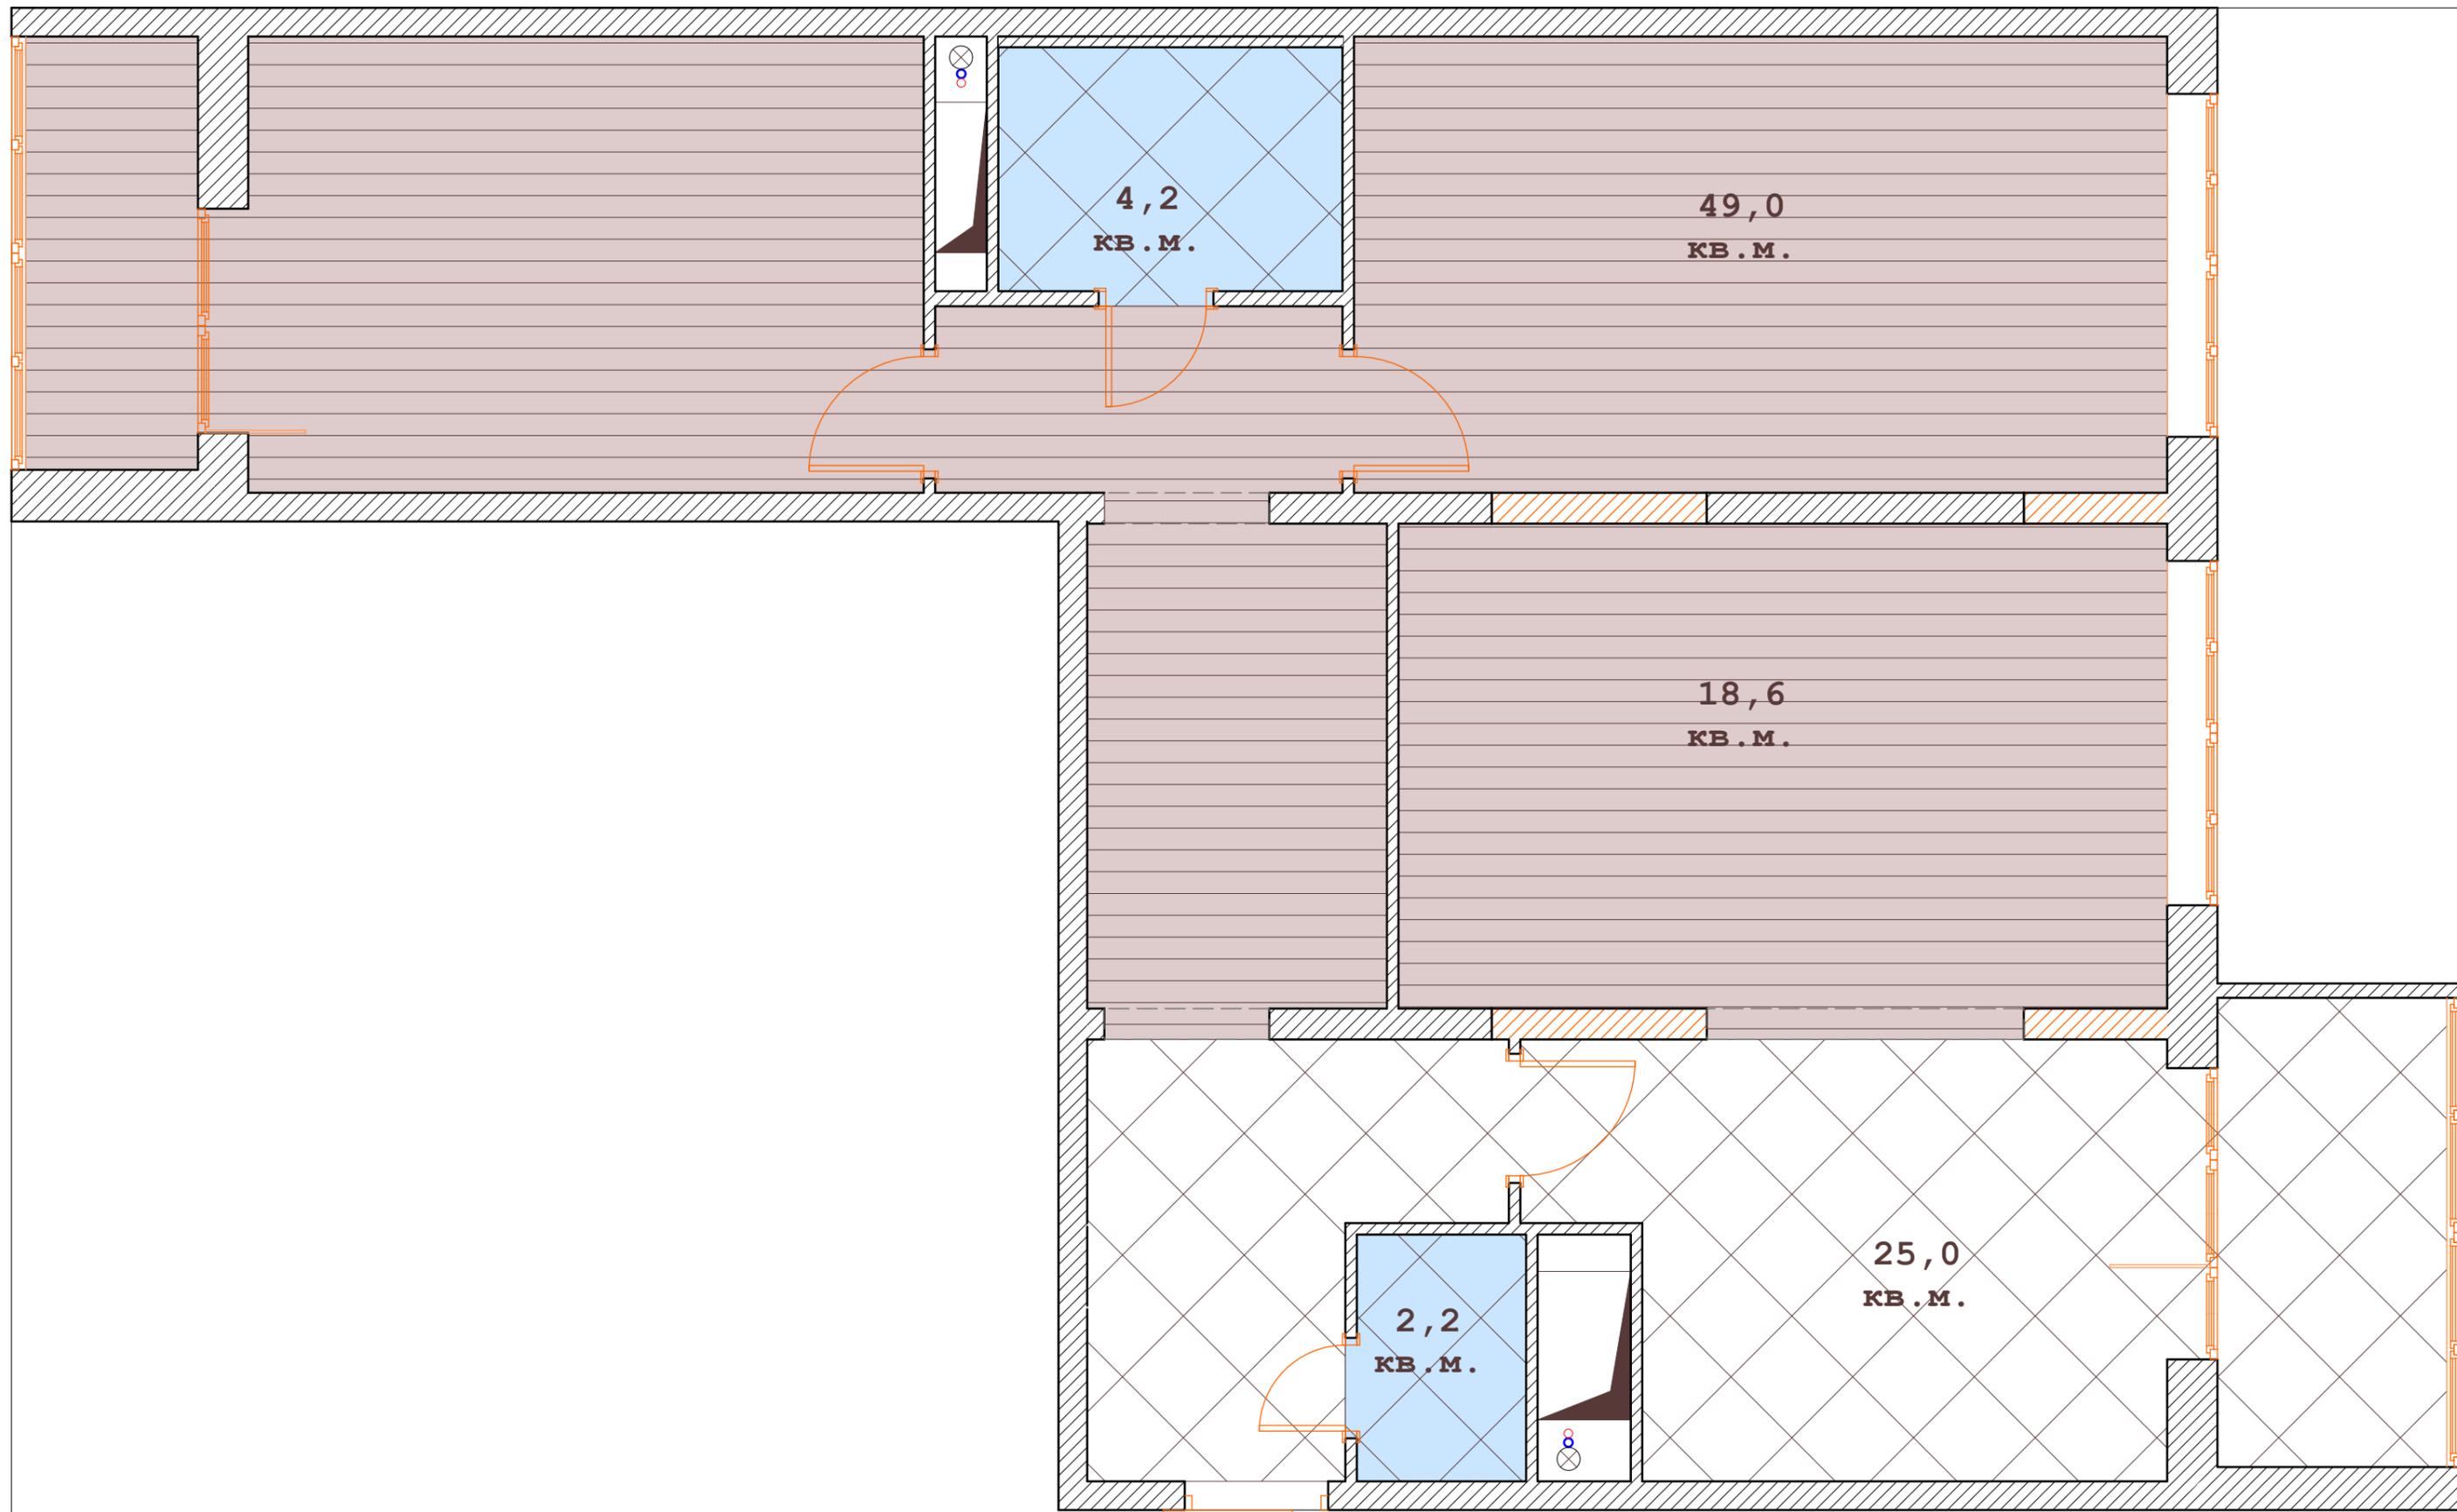


				Дизайн - проект квартиры			
	Фамилия	Подпись	Дата	г. Одинцово, ул. Сколковская, д.3В, кв.1036			
Исполнитель	Захаров А.А.			План напольных покрытий, М 1:43	Стадия	Лист	Листов
Заказчик	Хаджимба Л.О.				ДП	20	27

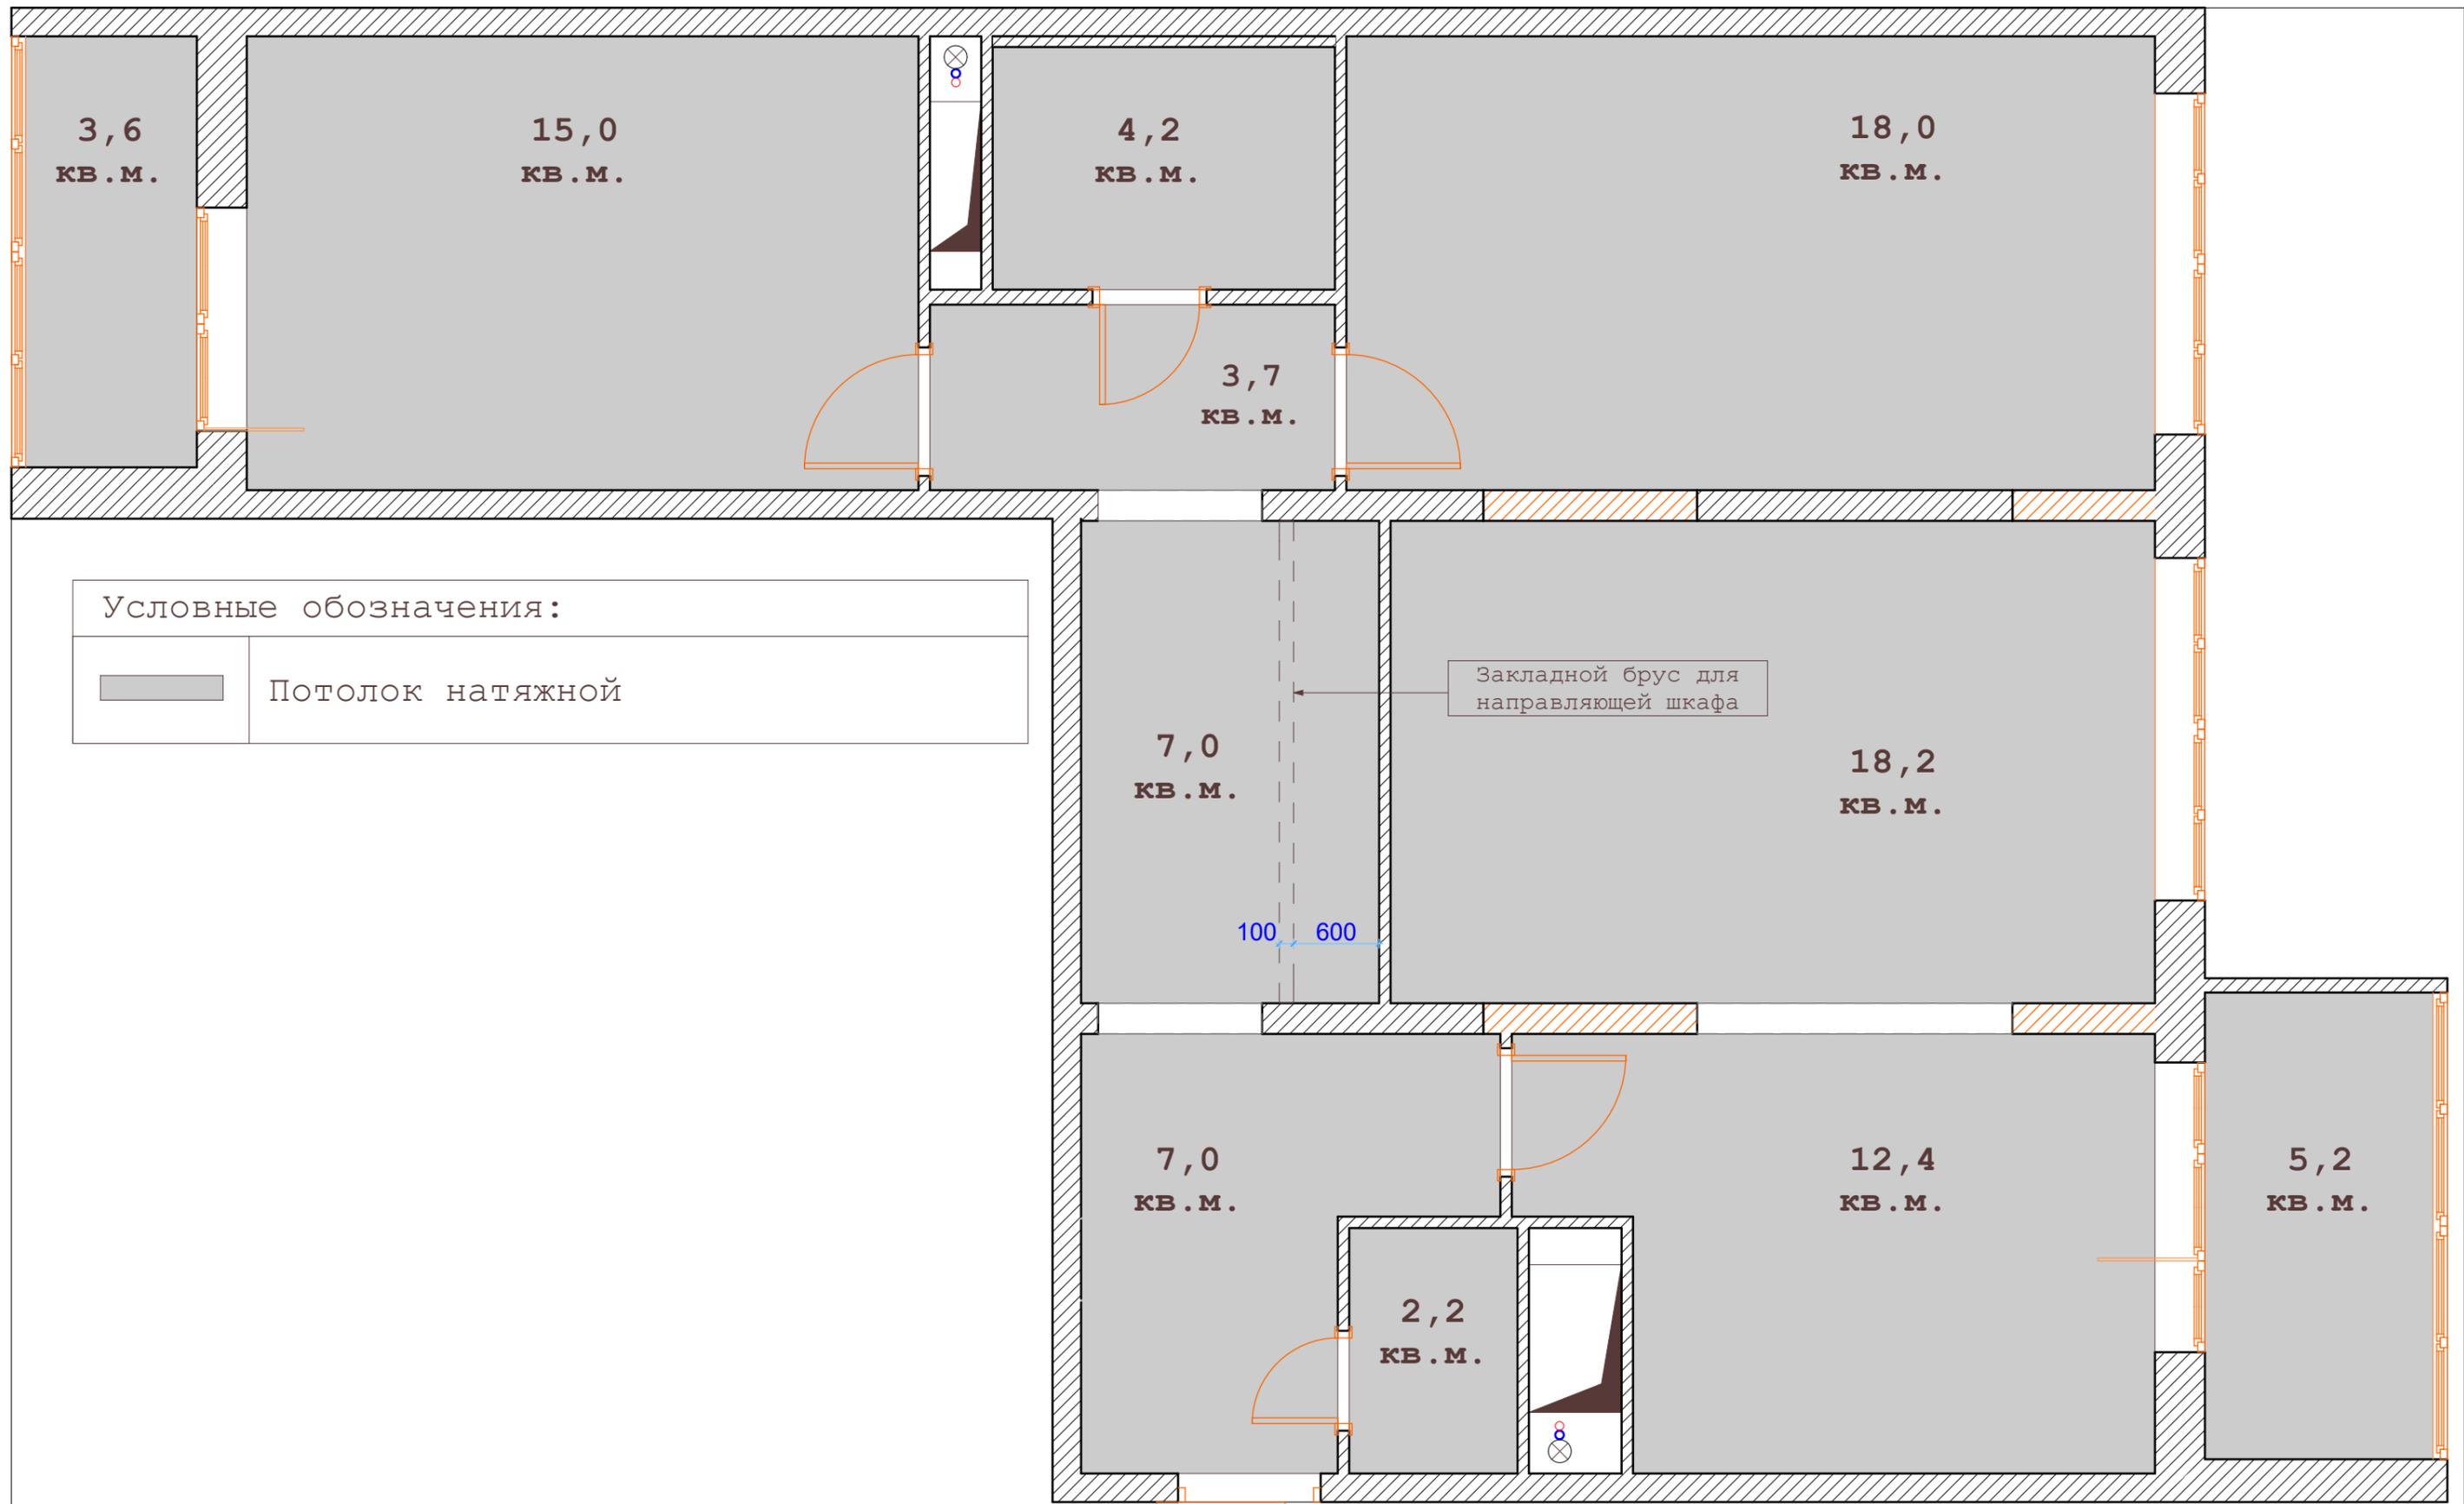


Условные обозначения:

Потолок натяжной

				Дизайн - проект квартиры		
	Фамилия	Подпись	Дата	г. Одинцово, ул. Сколковская, д.3В, кв.1036		
Исполнитель	Захаров А.А.			План потолков, М 1:43		
Заказчик	Хаджимба Л.О.					
	Стадия	Лист	Листов			
	ДП	21	27			

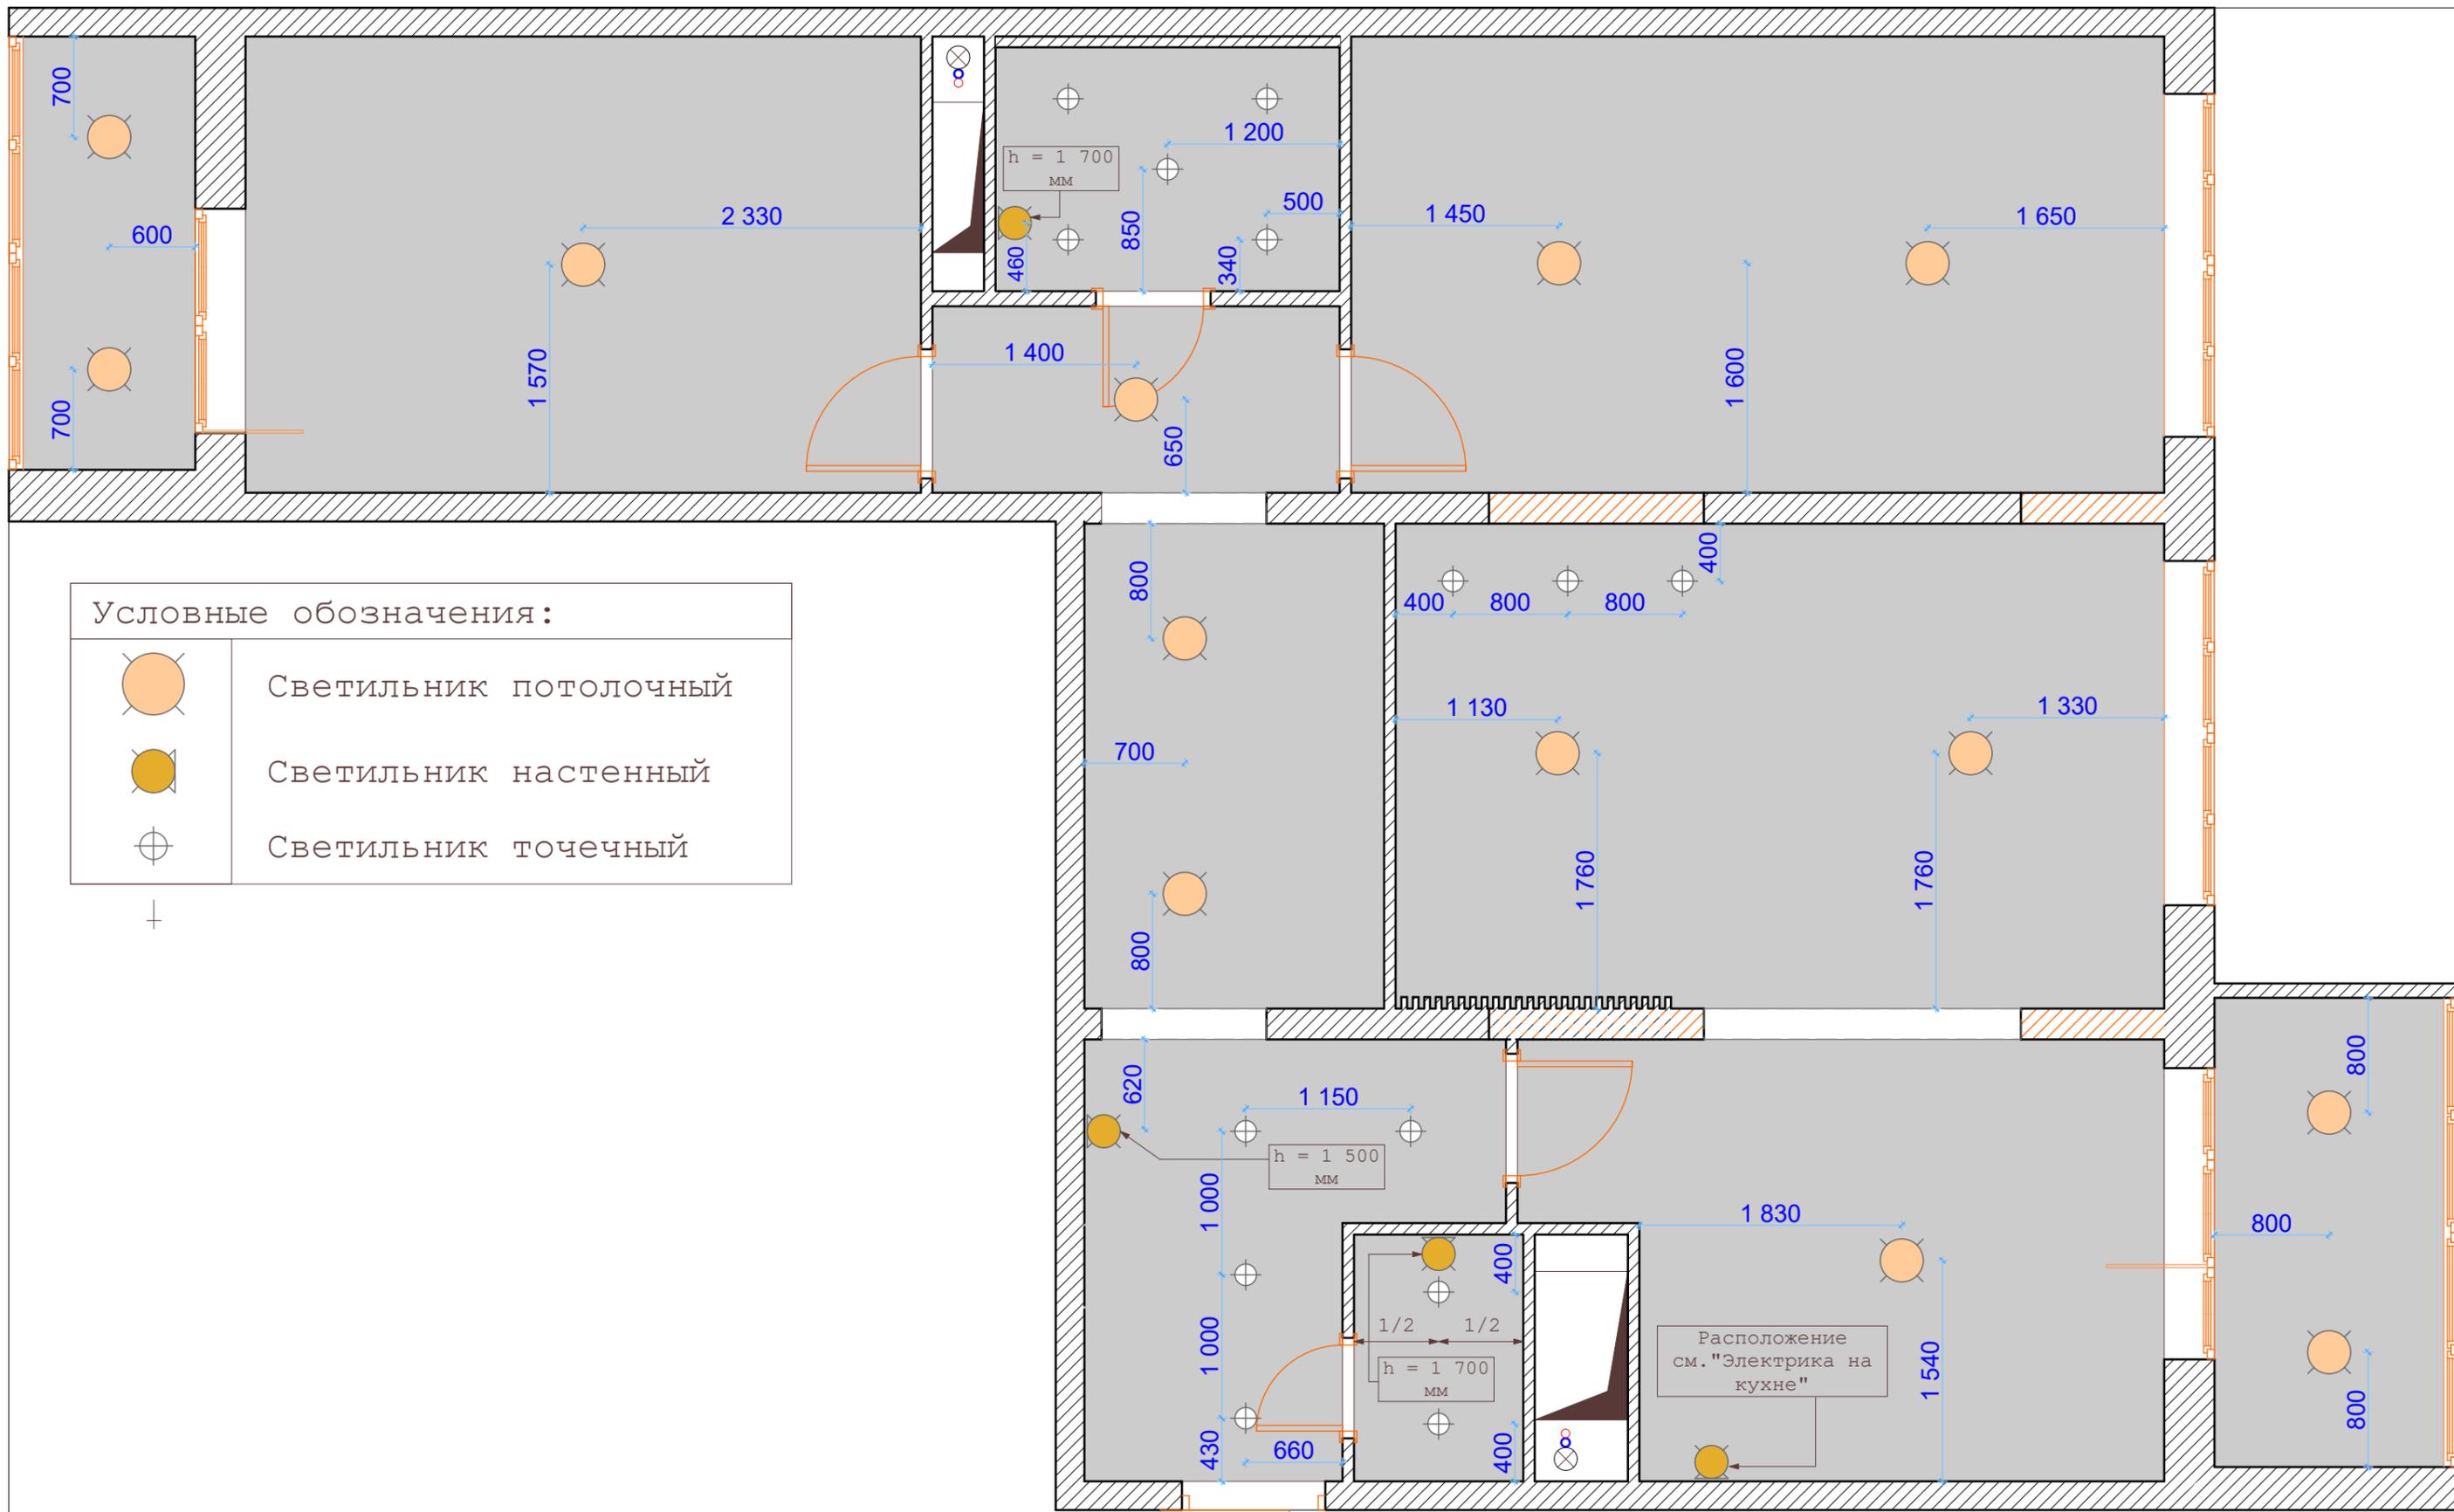

				Дизайн - проект квартиры		
	Фамилия	Подпись	Дата	г. Одинцово, ул. Сколковская, д.3В, кв.1036		
Исполнитель	Захаров А.А.			План расположения светильников, М 1:43	Стадия	Лист
Заказчик	Хаджимба Л.О.				ДП	22
						Листов 27

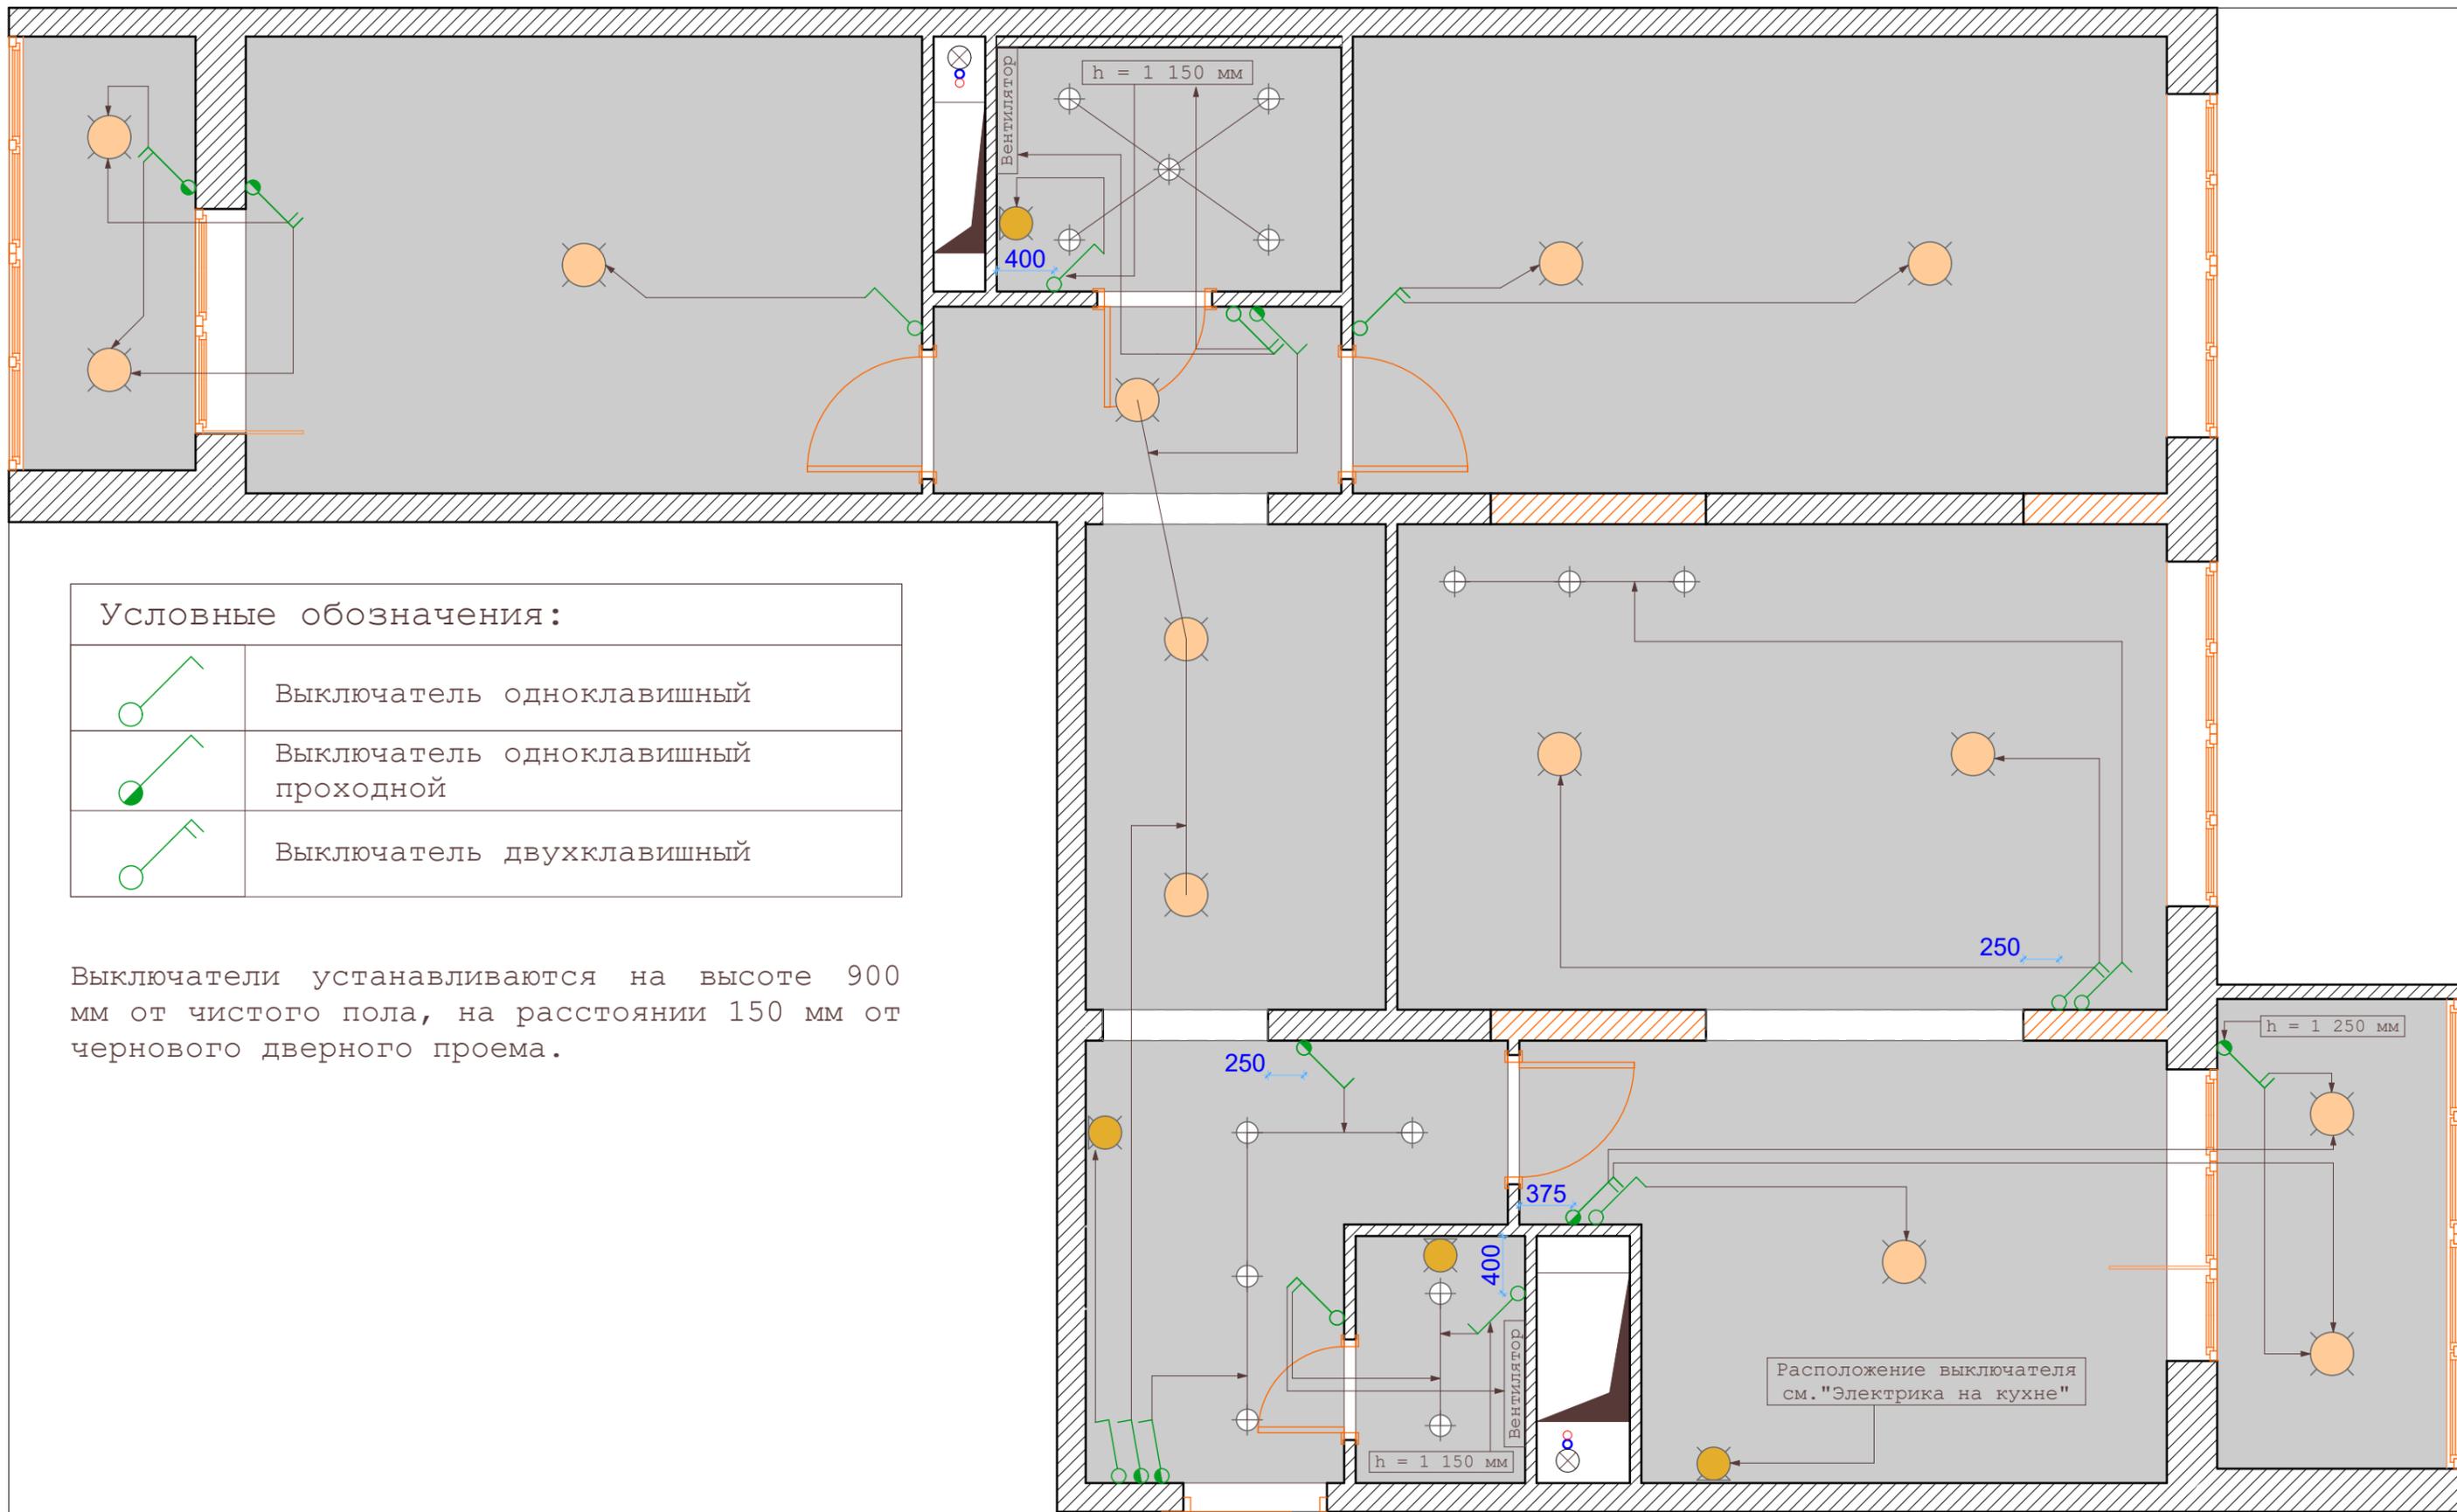


Условные обозначения:


	Выключатель одноклавишный
	Выключатель одноклавишный проходной
	Выключатель двухклавишный

Выключатели устанавливаются на высоте 900 мм от чистого пола, на расстоянии 150 мм от чернового дверного проема.

				Дизайн - проект квартиры		
	Фамилия	Подпись	Дата	г. Одинцово, ул. Сколковская, д.3В, кв.1036		
Исполнитель	Захаров А.А.			План включения		
Заказчик	Хаджимба Л.О.			светильников, М 1:43		
	Стадия	Лист	Листов			
	ДП	23	27			

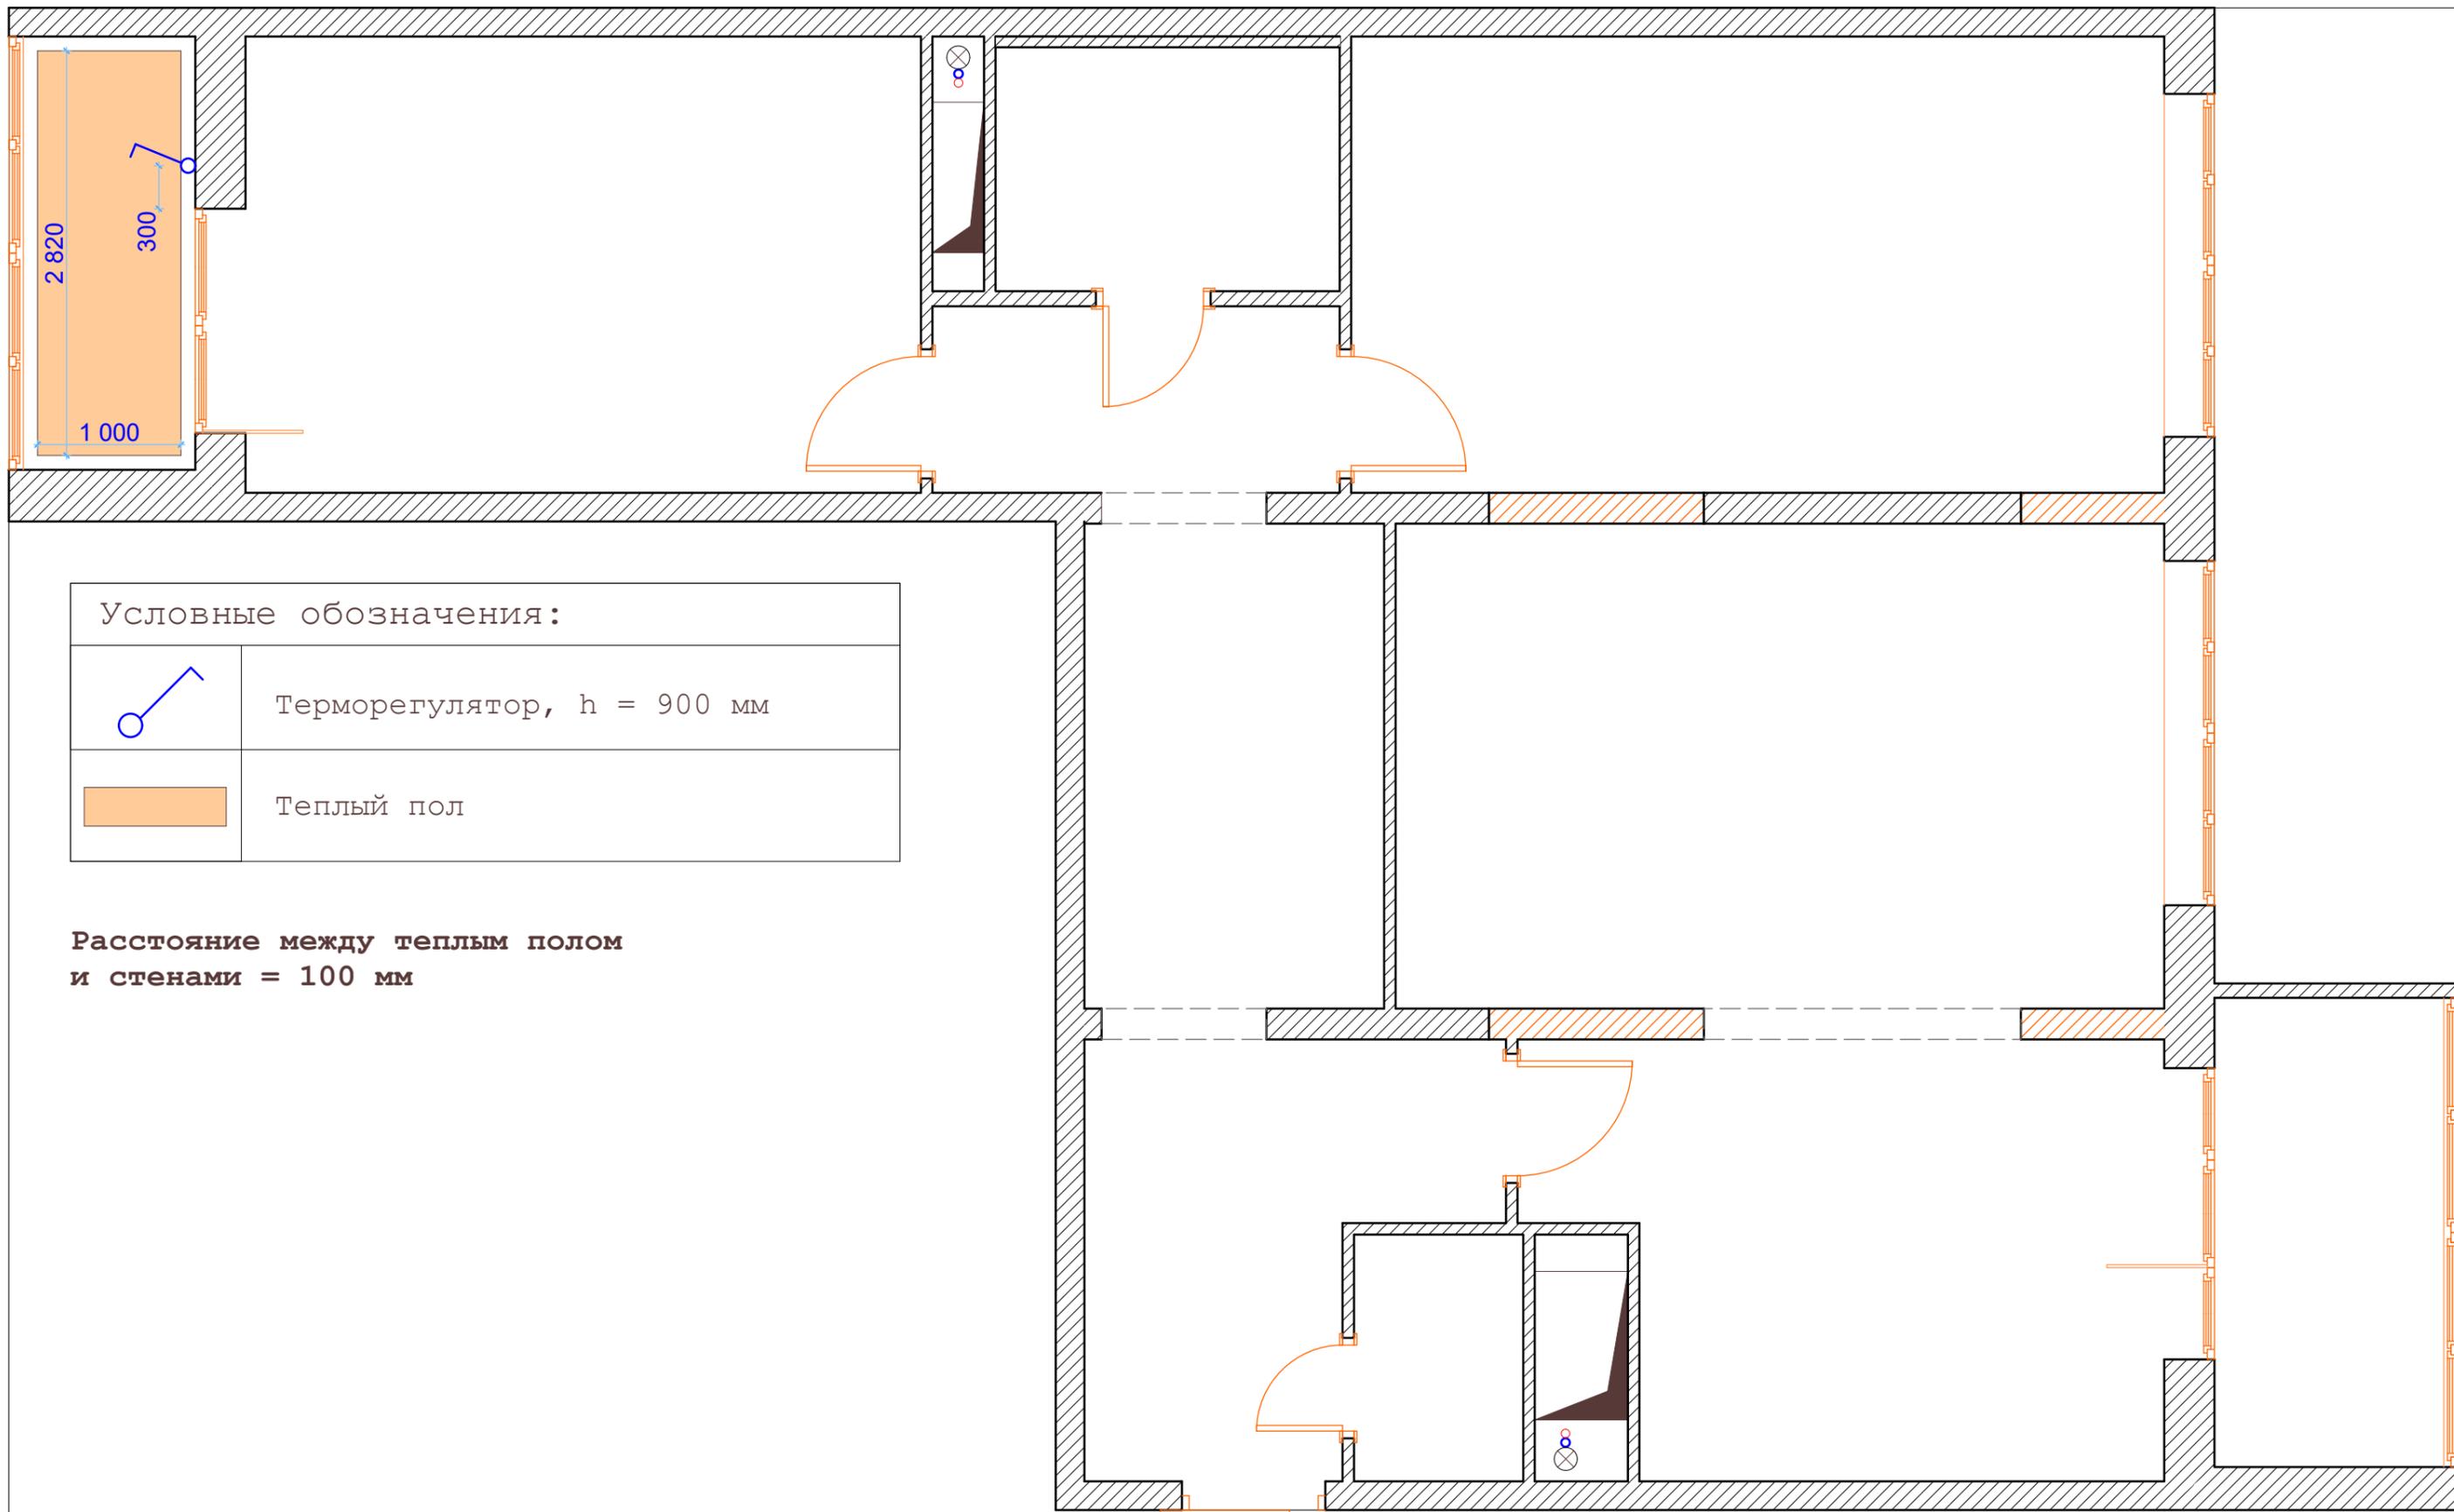


				Дизайн - проект квартиры			
	Фамилия	Подпись	Дата	г. Одинцово, ул. Сколковская, д.3В, кв.1036			
Исполнитель	Захаров А.А.			План теплого пола, М 1:43	Стадия	Лист	Листов
Заказчик	Хаджимба Л.О.				ДП	24	27

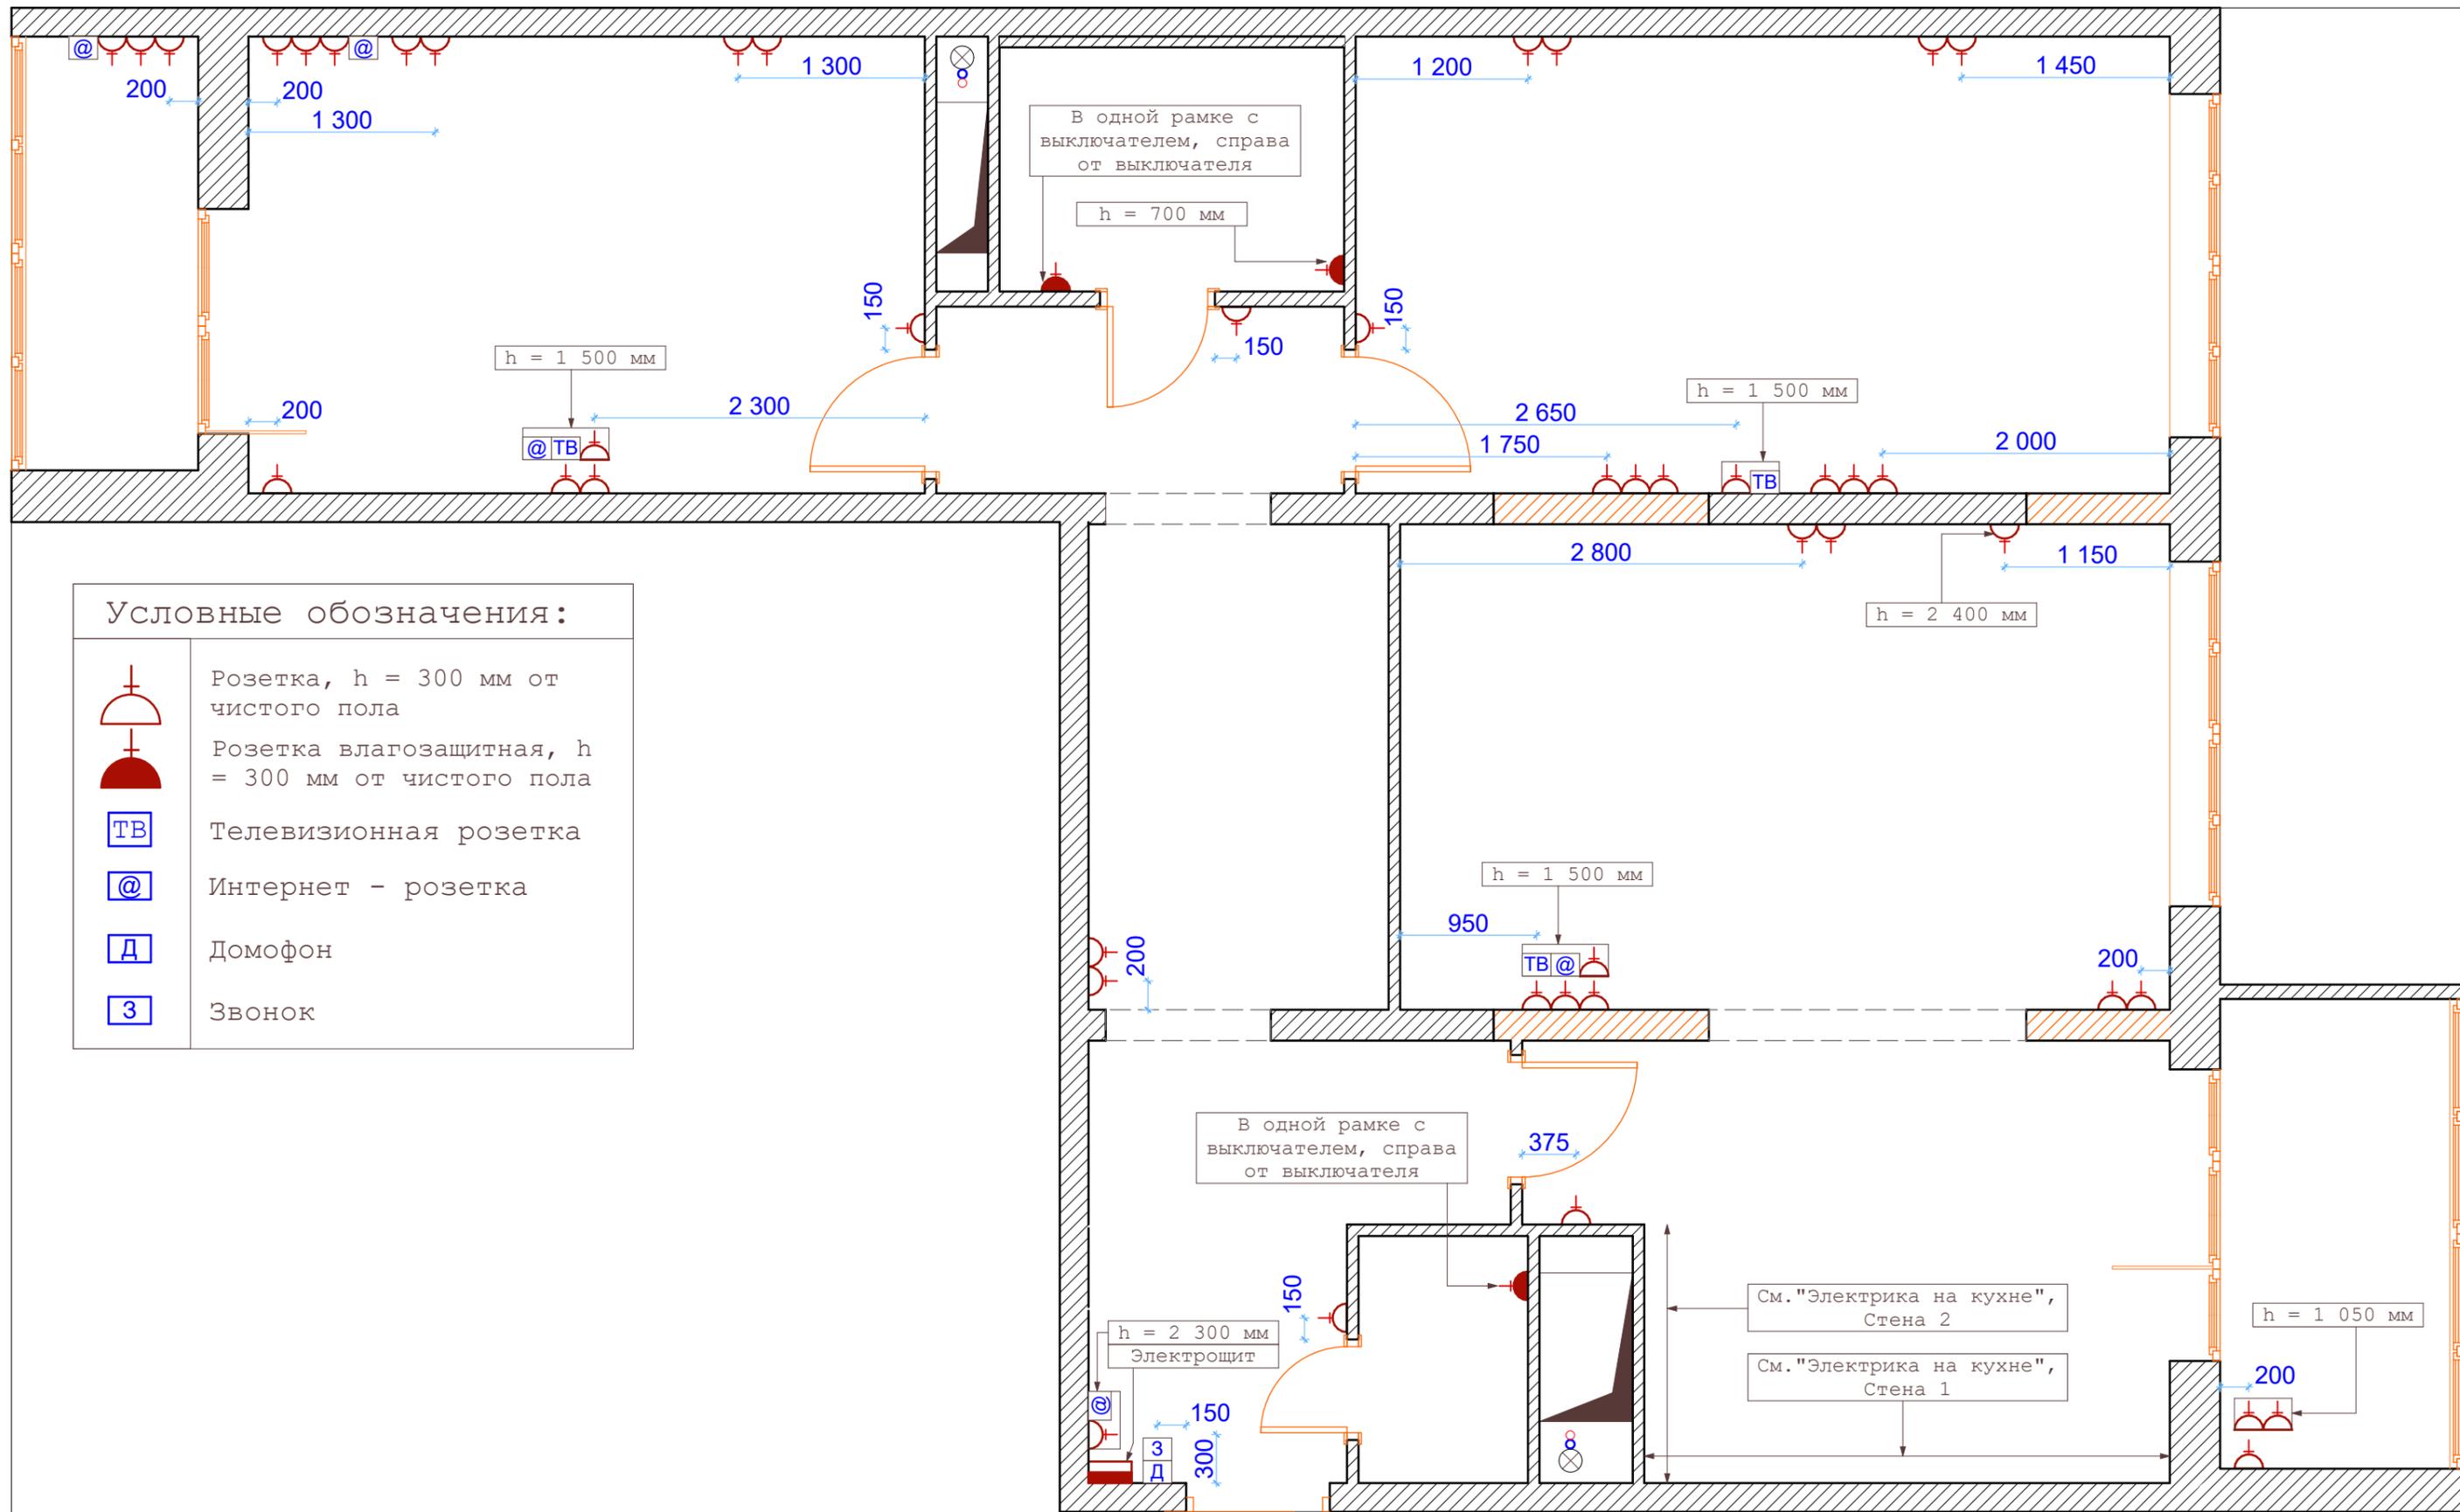


Дизайн - проект квартиры						
	Фамилия	Подпись	Дата	г. Одинцово, ул. Сколковская, д.3В, кв.1036		
Исполнитель	Захаров А.А.			Стадия	Лист	Листов
Заказчик	Хаджимба Л.О.			ДП	25	27

# Стена 1

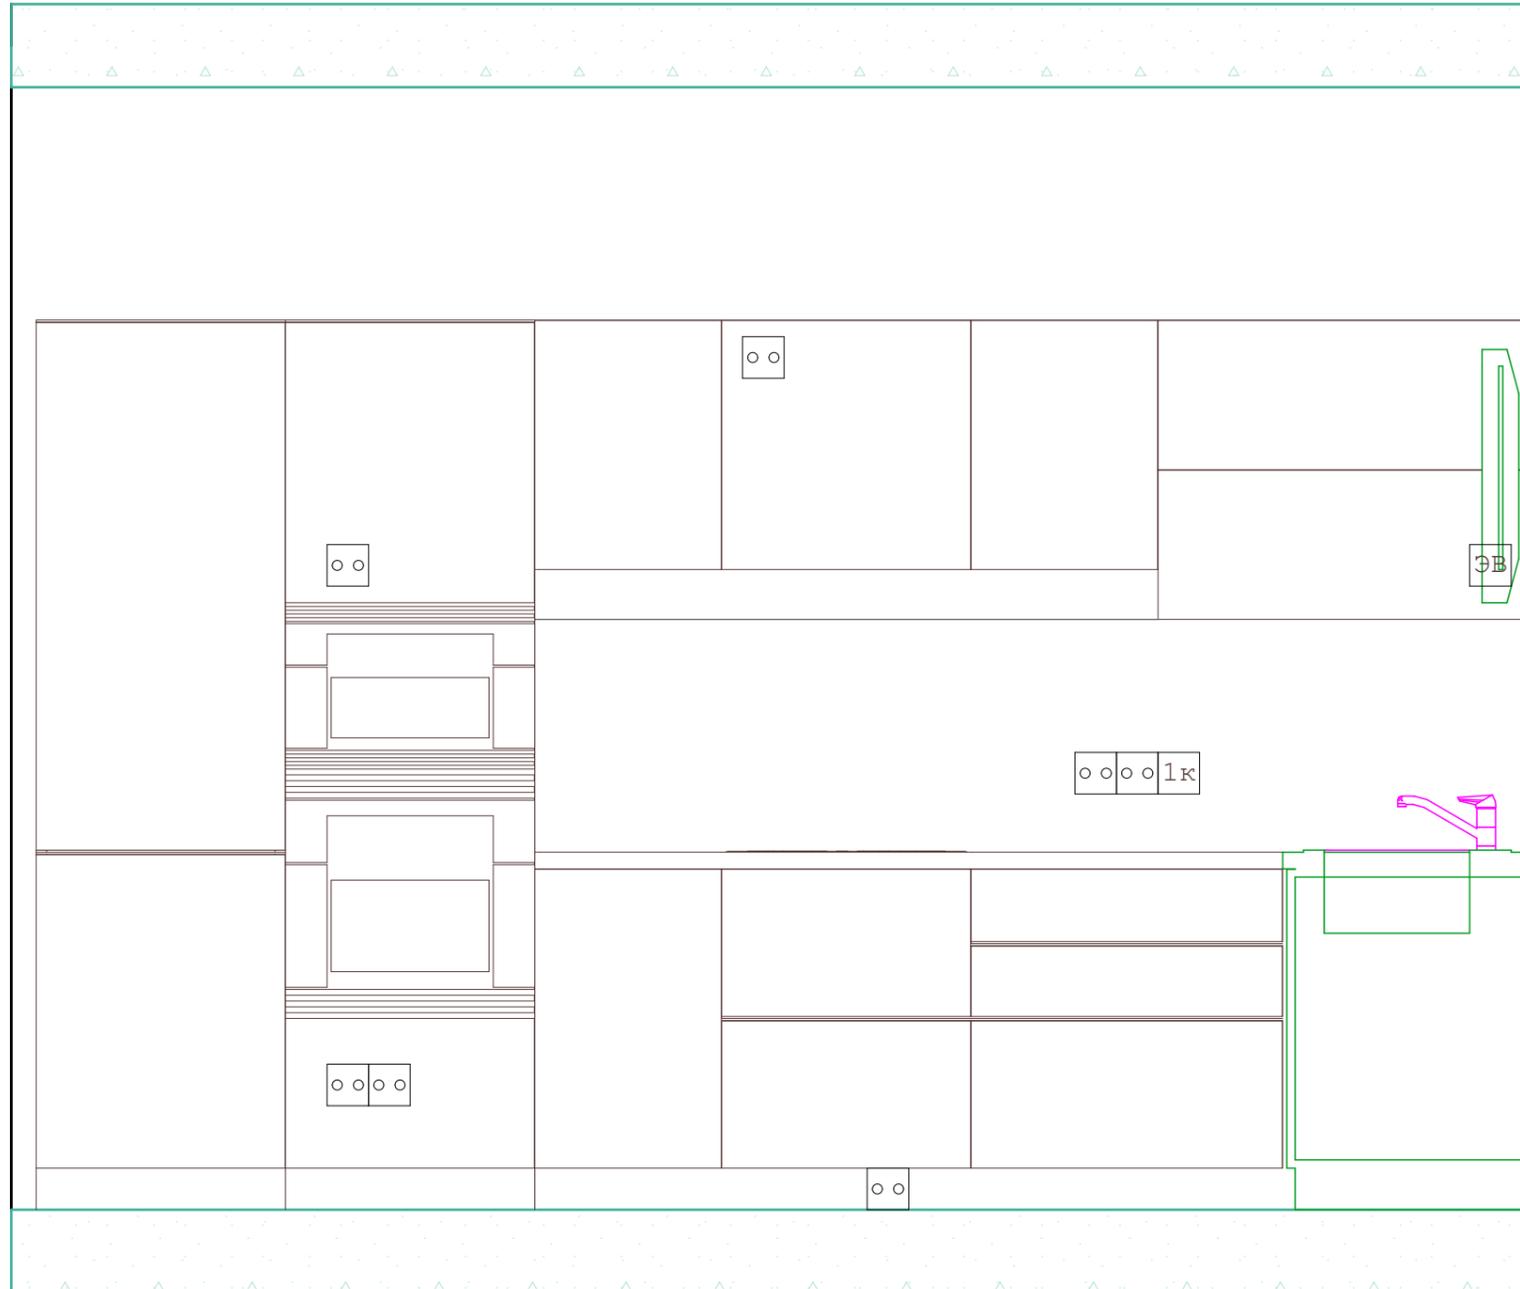

# Стена 2

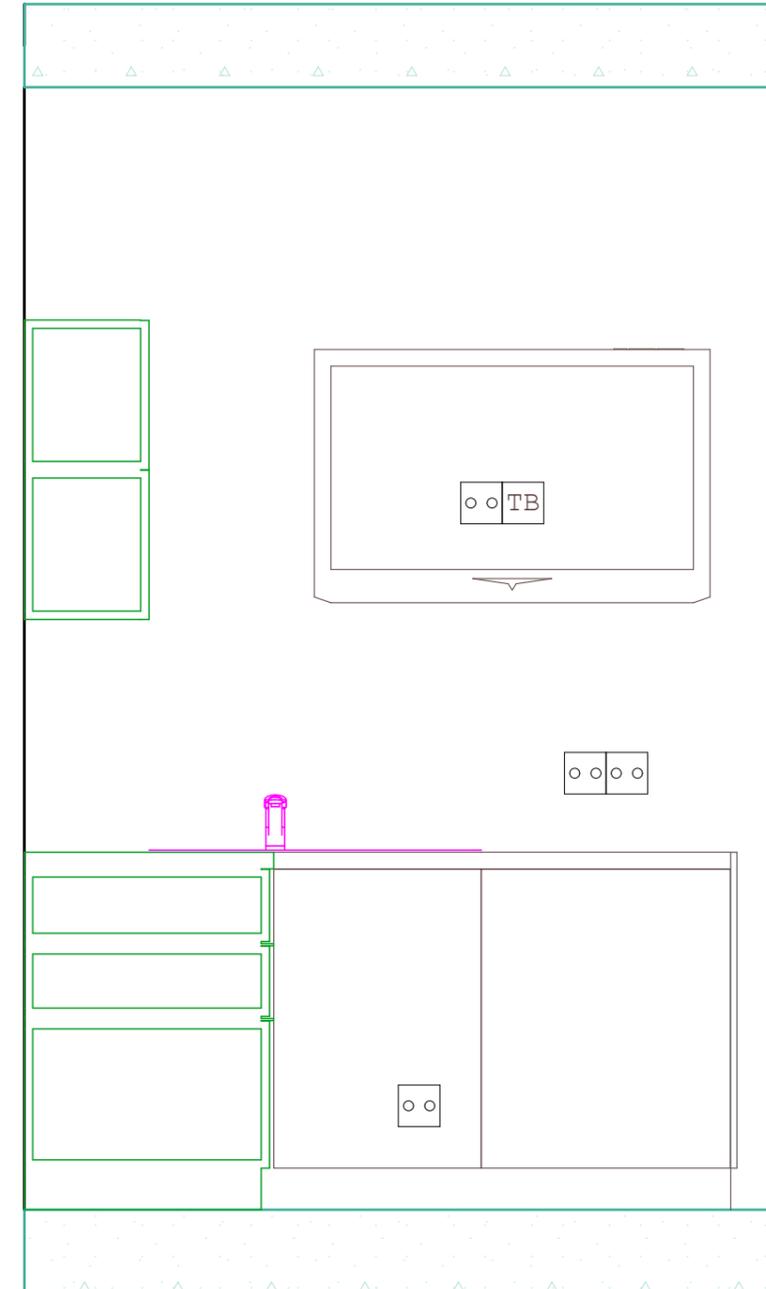


### Условные обозначения:


1к	Одноклавишный выключатель
ЭВ	Электровывод для подсветки рабочей поверхности

				Дизайн - проект квартиры		
	Фамилия	Подпись	Дата	г. Одинцово, ул. Сколковская, д.3В, кв.1036		
Исполнитель	Захаров А.А.			Электрика на кухне		
Заказчик	Хаджимба Л.О.			Стадия	Лист	Листов
				ДП	26	27

# Стена 1

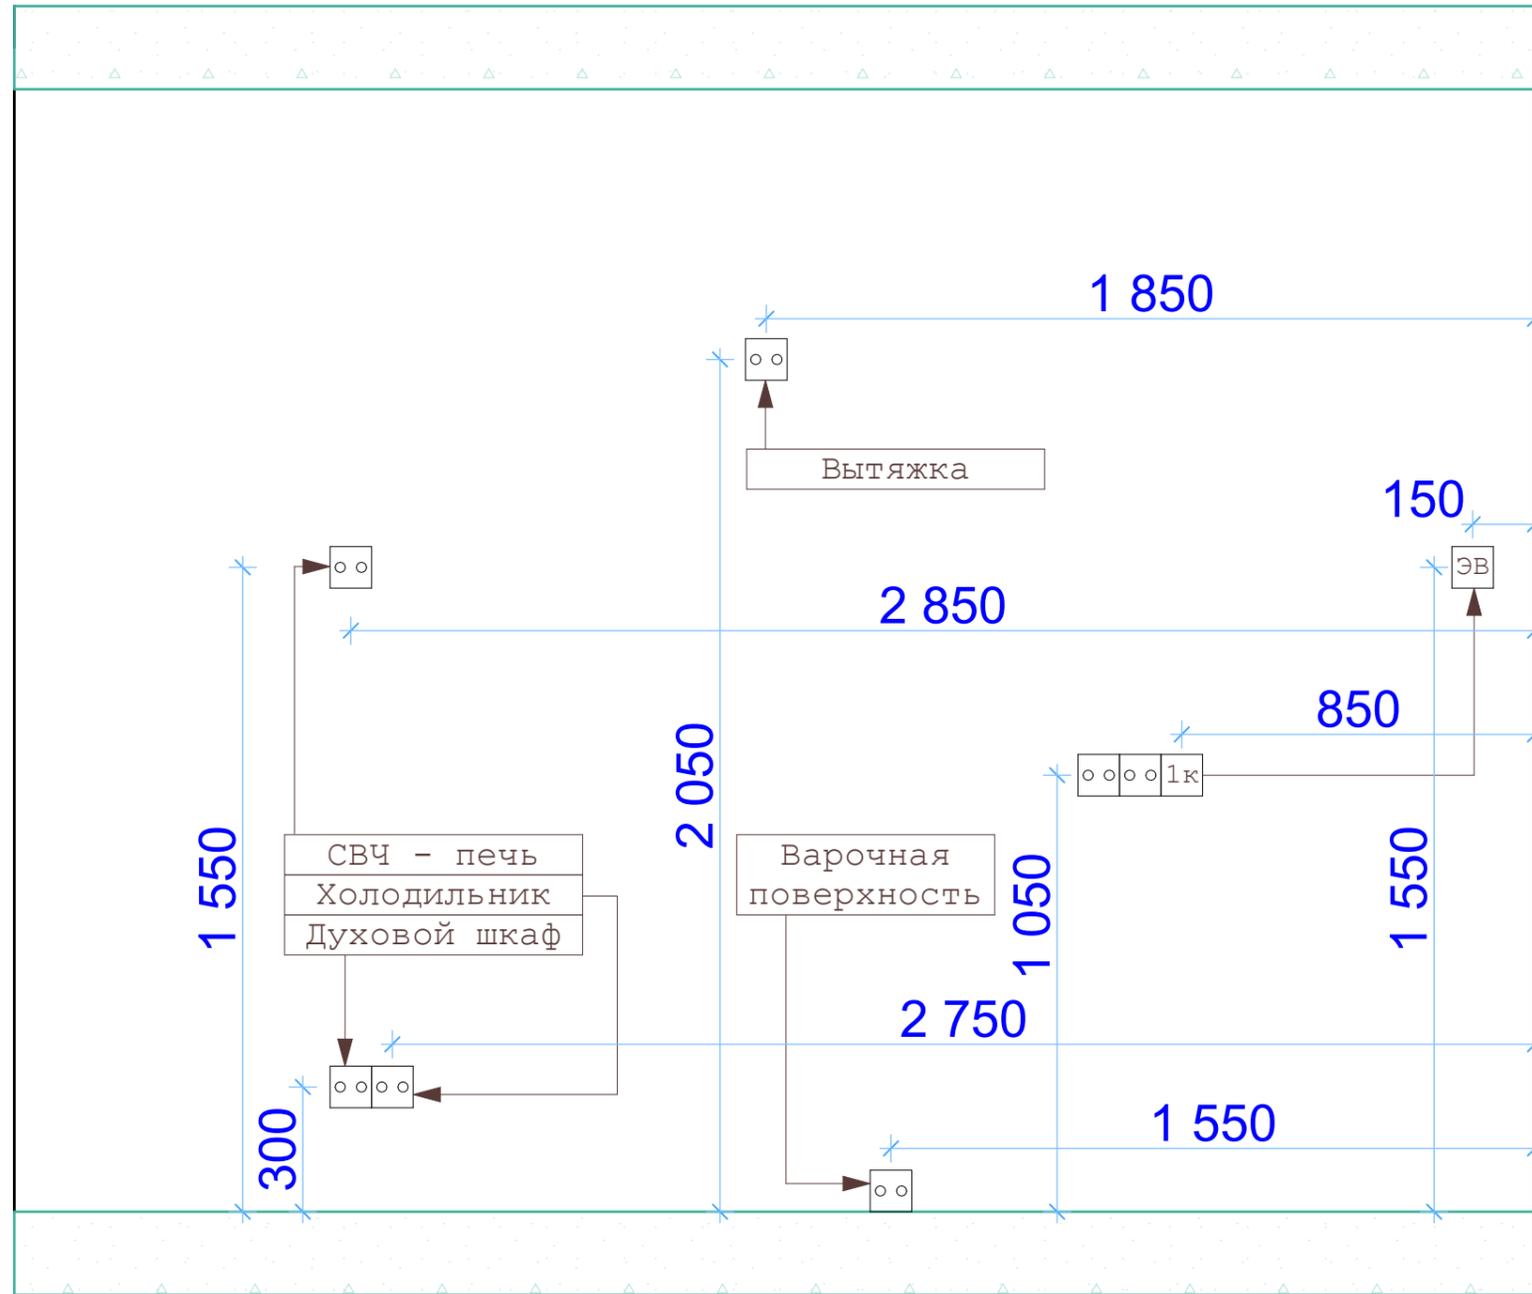

# Стена 2

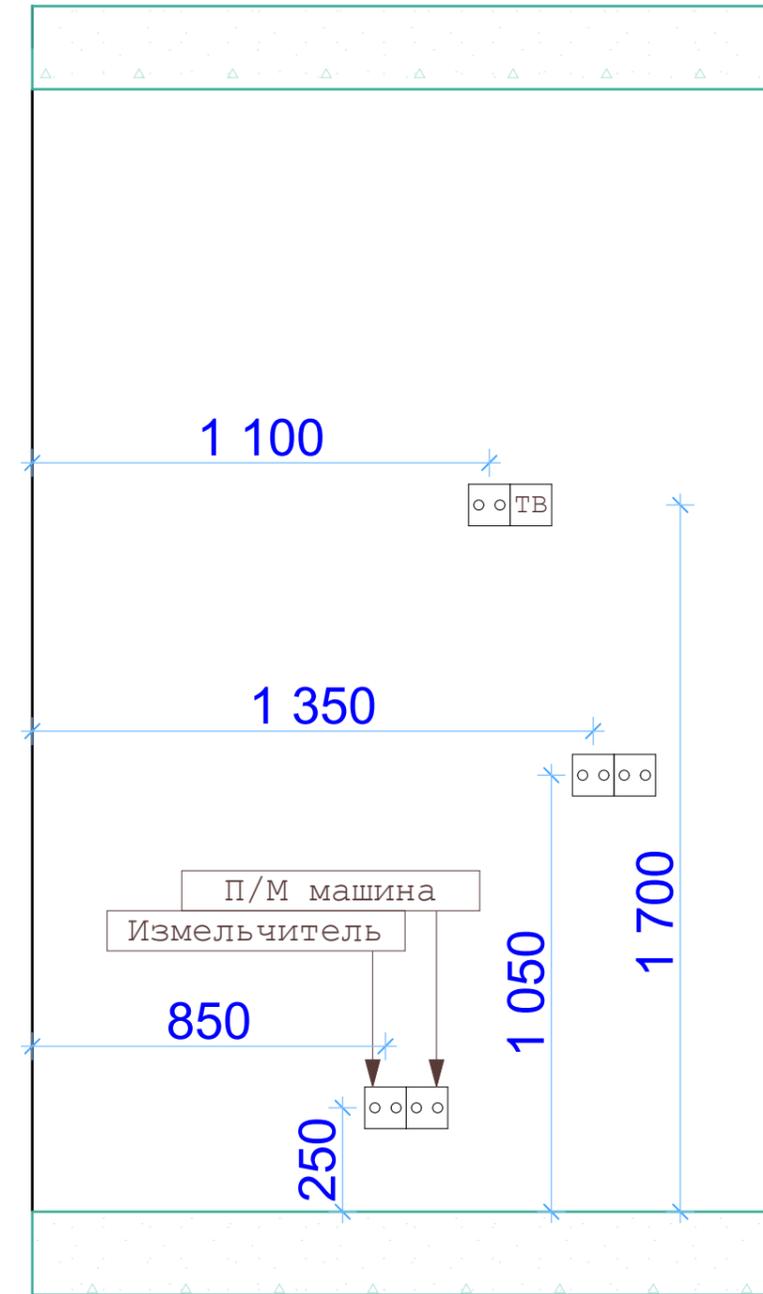

				Дизайн - проект квартиры		
	Фамилия	Подпись	Дата	г. Одинцово, ул. Сколковская, д.3В, кв.1036		
Исполнитель	Захаров А.А.			Электрика на кухне		
Заказчик	Хаджимба Л.О.			Стадия	Лист	Листов
				ДП	27	27