


# Дизайн - проект двухкомнатной квартиры


г. Москва, Березовая аллея, д.17, корп.2, кв.627

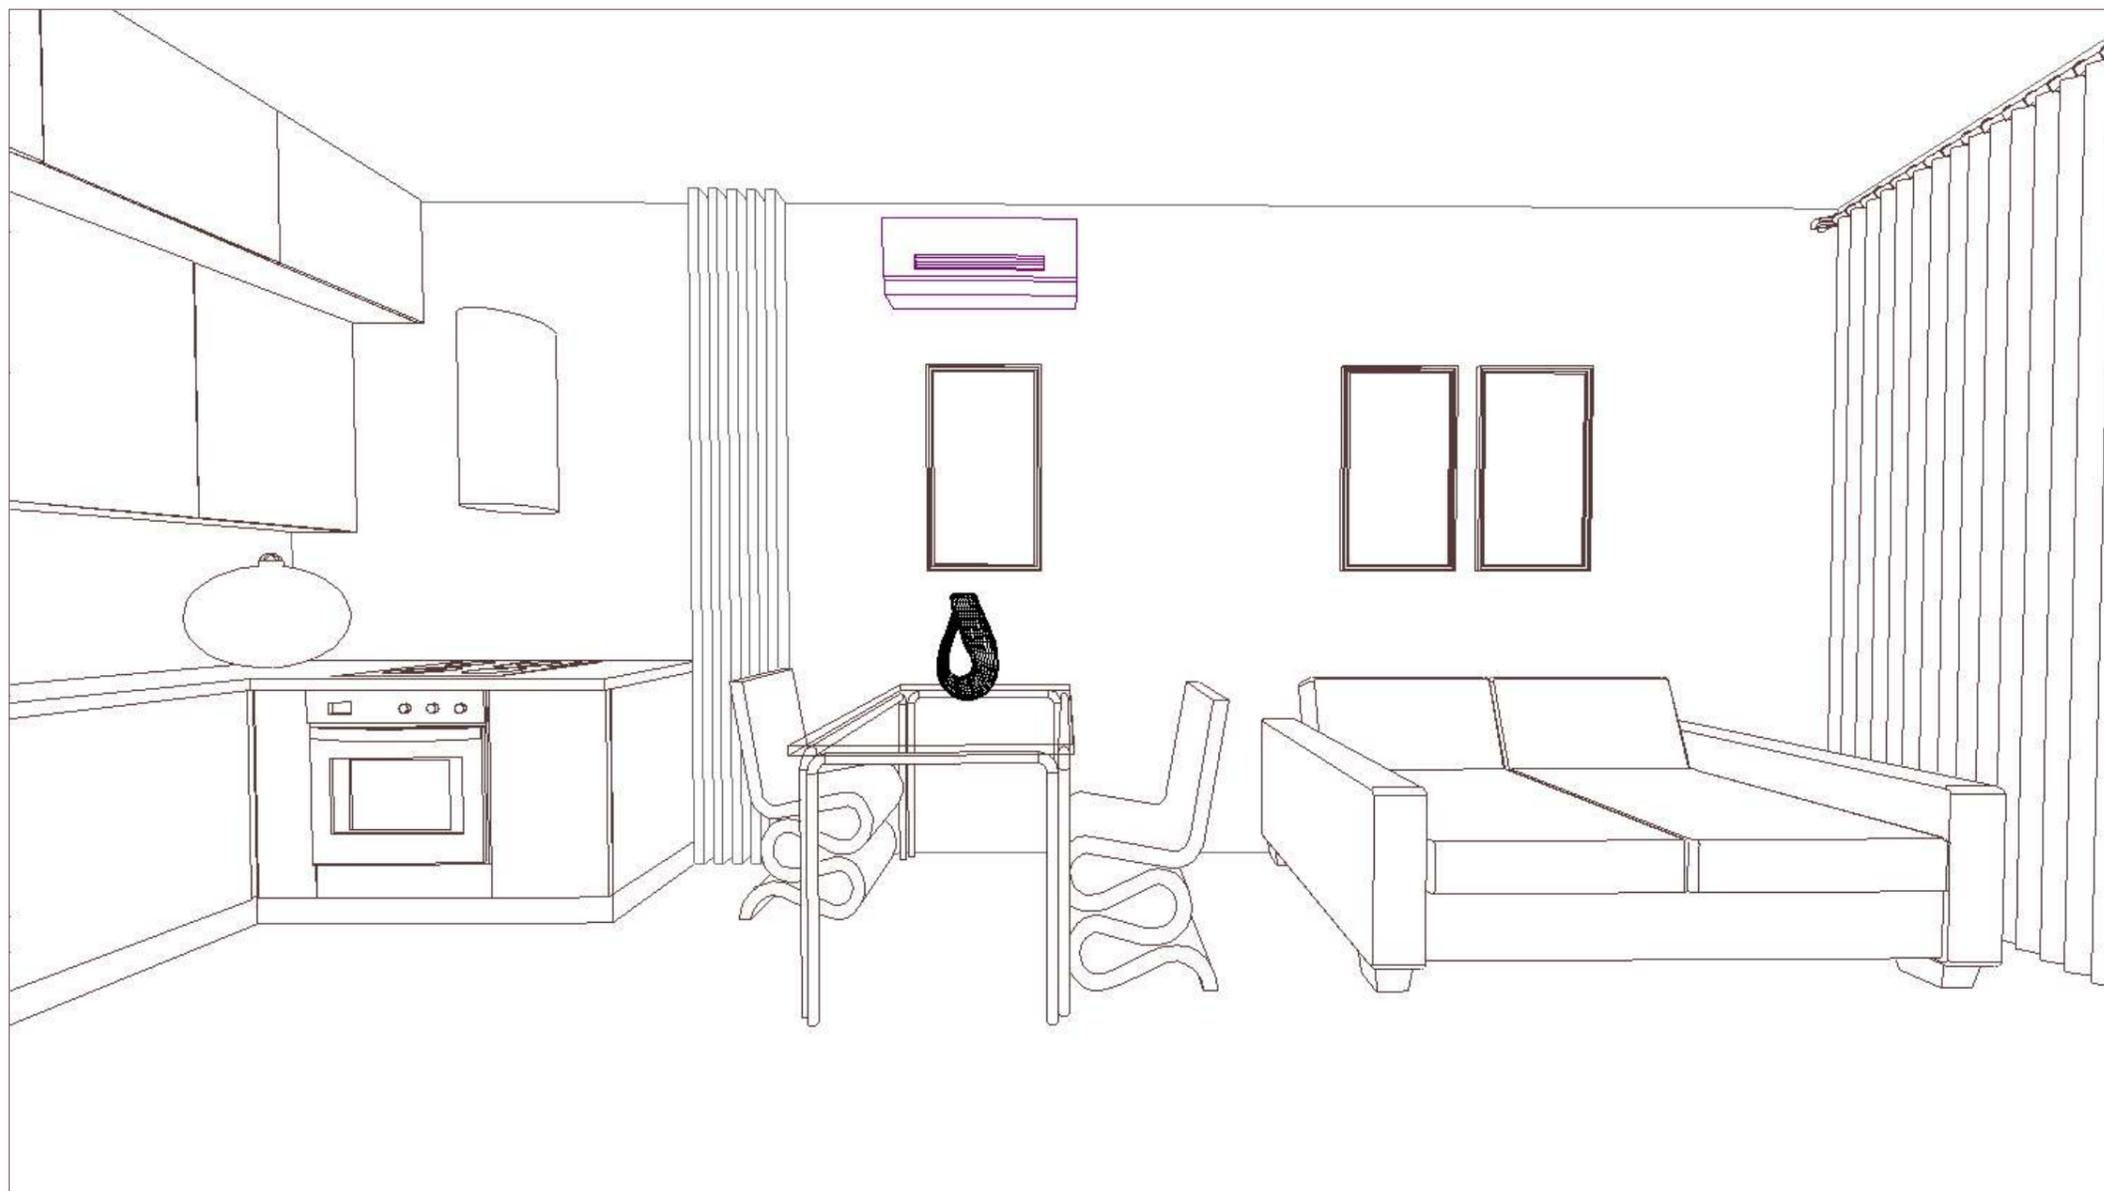

Заказчик: Мишина Е.В.


Дизайнер: Захаров А.А.  
8-916-343-0369

<b>Дизайн - проект "Базовый"</b>	
<b>1 часть проекта</b>	
1	Выезд дизайнера на объект, обмер помещения
2	Обмерный план до реконструкции
3	План расстановки мебели и сантехники
4	3D - эскизы помещений (черно - белые)
5	2D - эскиз кухонной мебели
<b>2 часть проекта</b>	
6	План демонтажа стен (при необходимости)
7	План монтажа стен (при необходимости)
8	План напольных покрытий
9	План сантехнического оборудования
10	План потолков
11	План расположения светильников
12	План взаимодействия светильников и выключателей
13	План теплых полов (при необходимости)
14	План расположения розеток
15	План расположения розеток на кухне, лист 1
16	План расположения розеток на кухне, лист 2

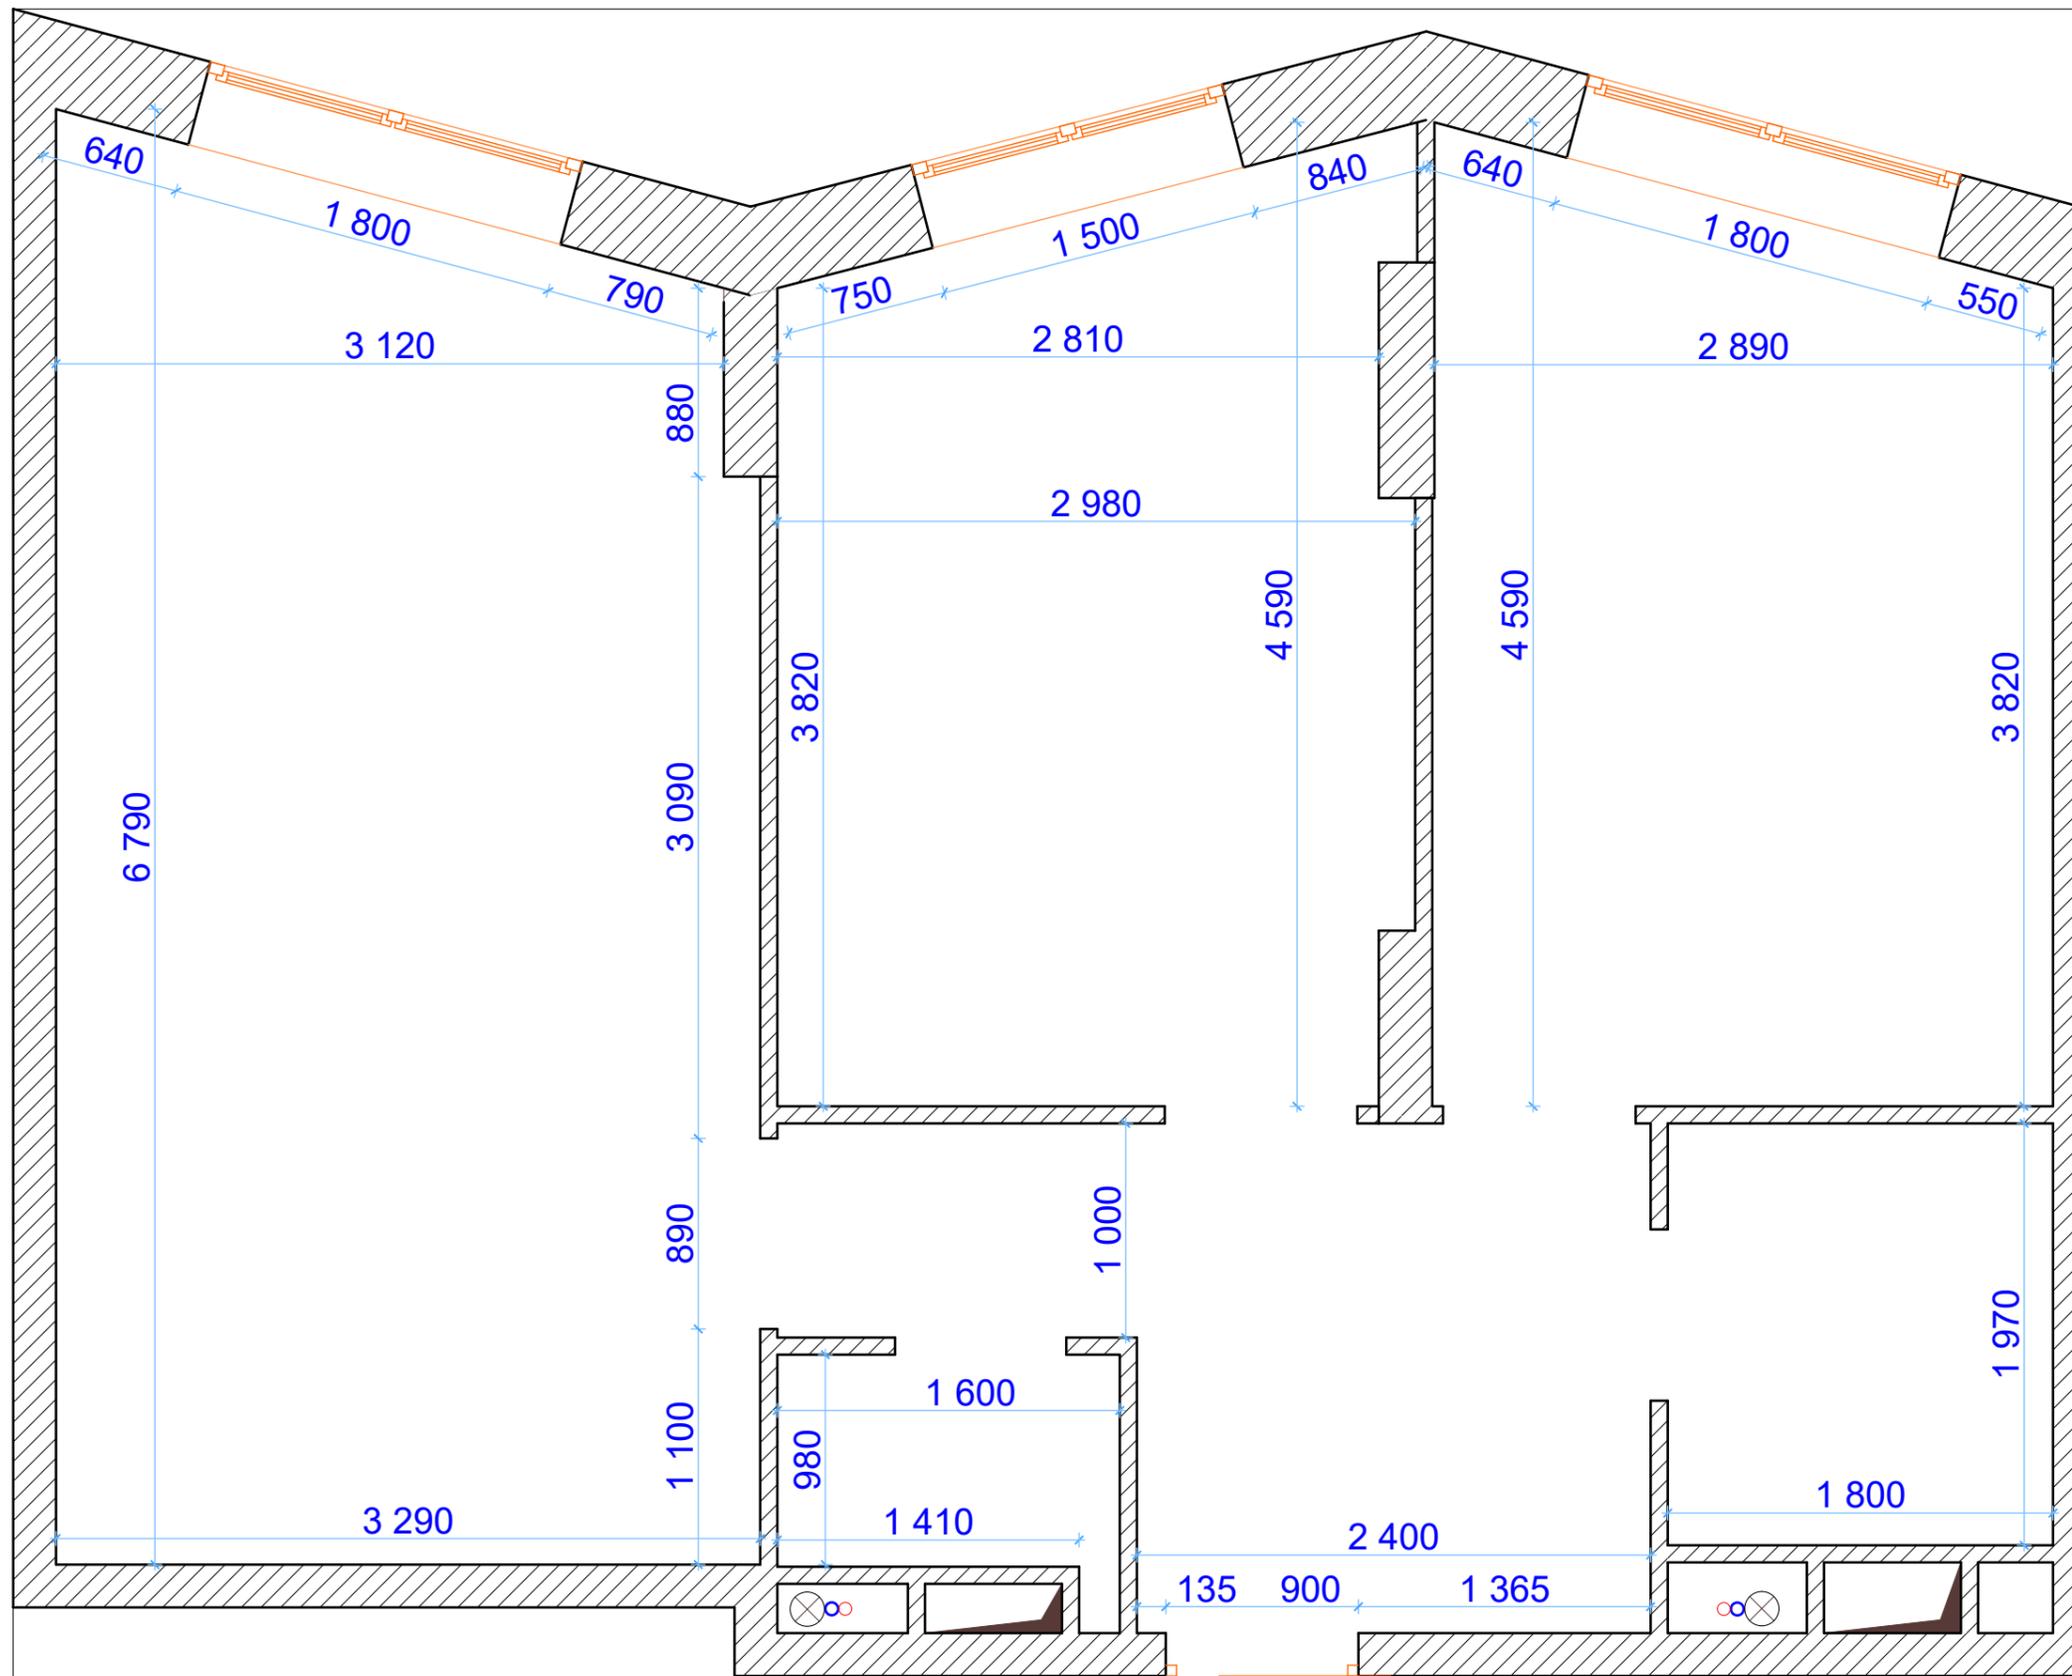


Высота потолков	3 000 мм
Высота подоконников	550 мм
Высота окон	2 000 мм


				Дизайн - проект квартиры		
	Фамилия	Подпись	Дата	г. Москва, Березовая аллея, д.17, корп.2, кв.627		
Исполнитель	Захаров А.А.			Обмерный план до реконструкции, М 1:33		
Заказчик	Мишина Е.В.					
	Стадия	Лист	Листов			
	ДП	1	48			

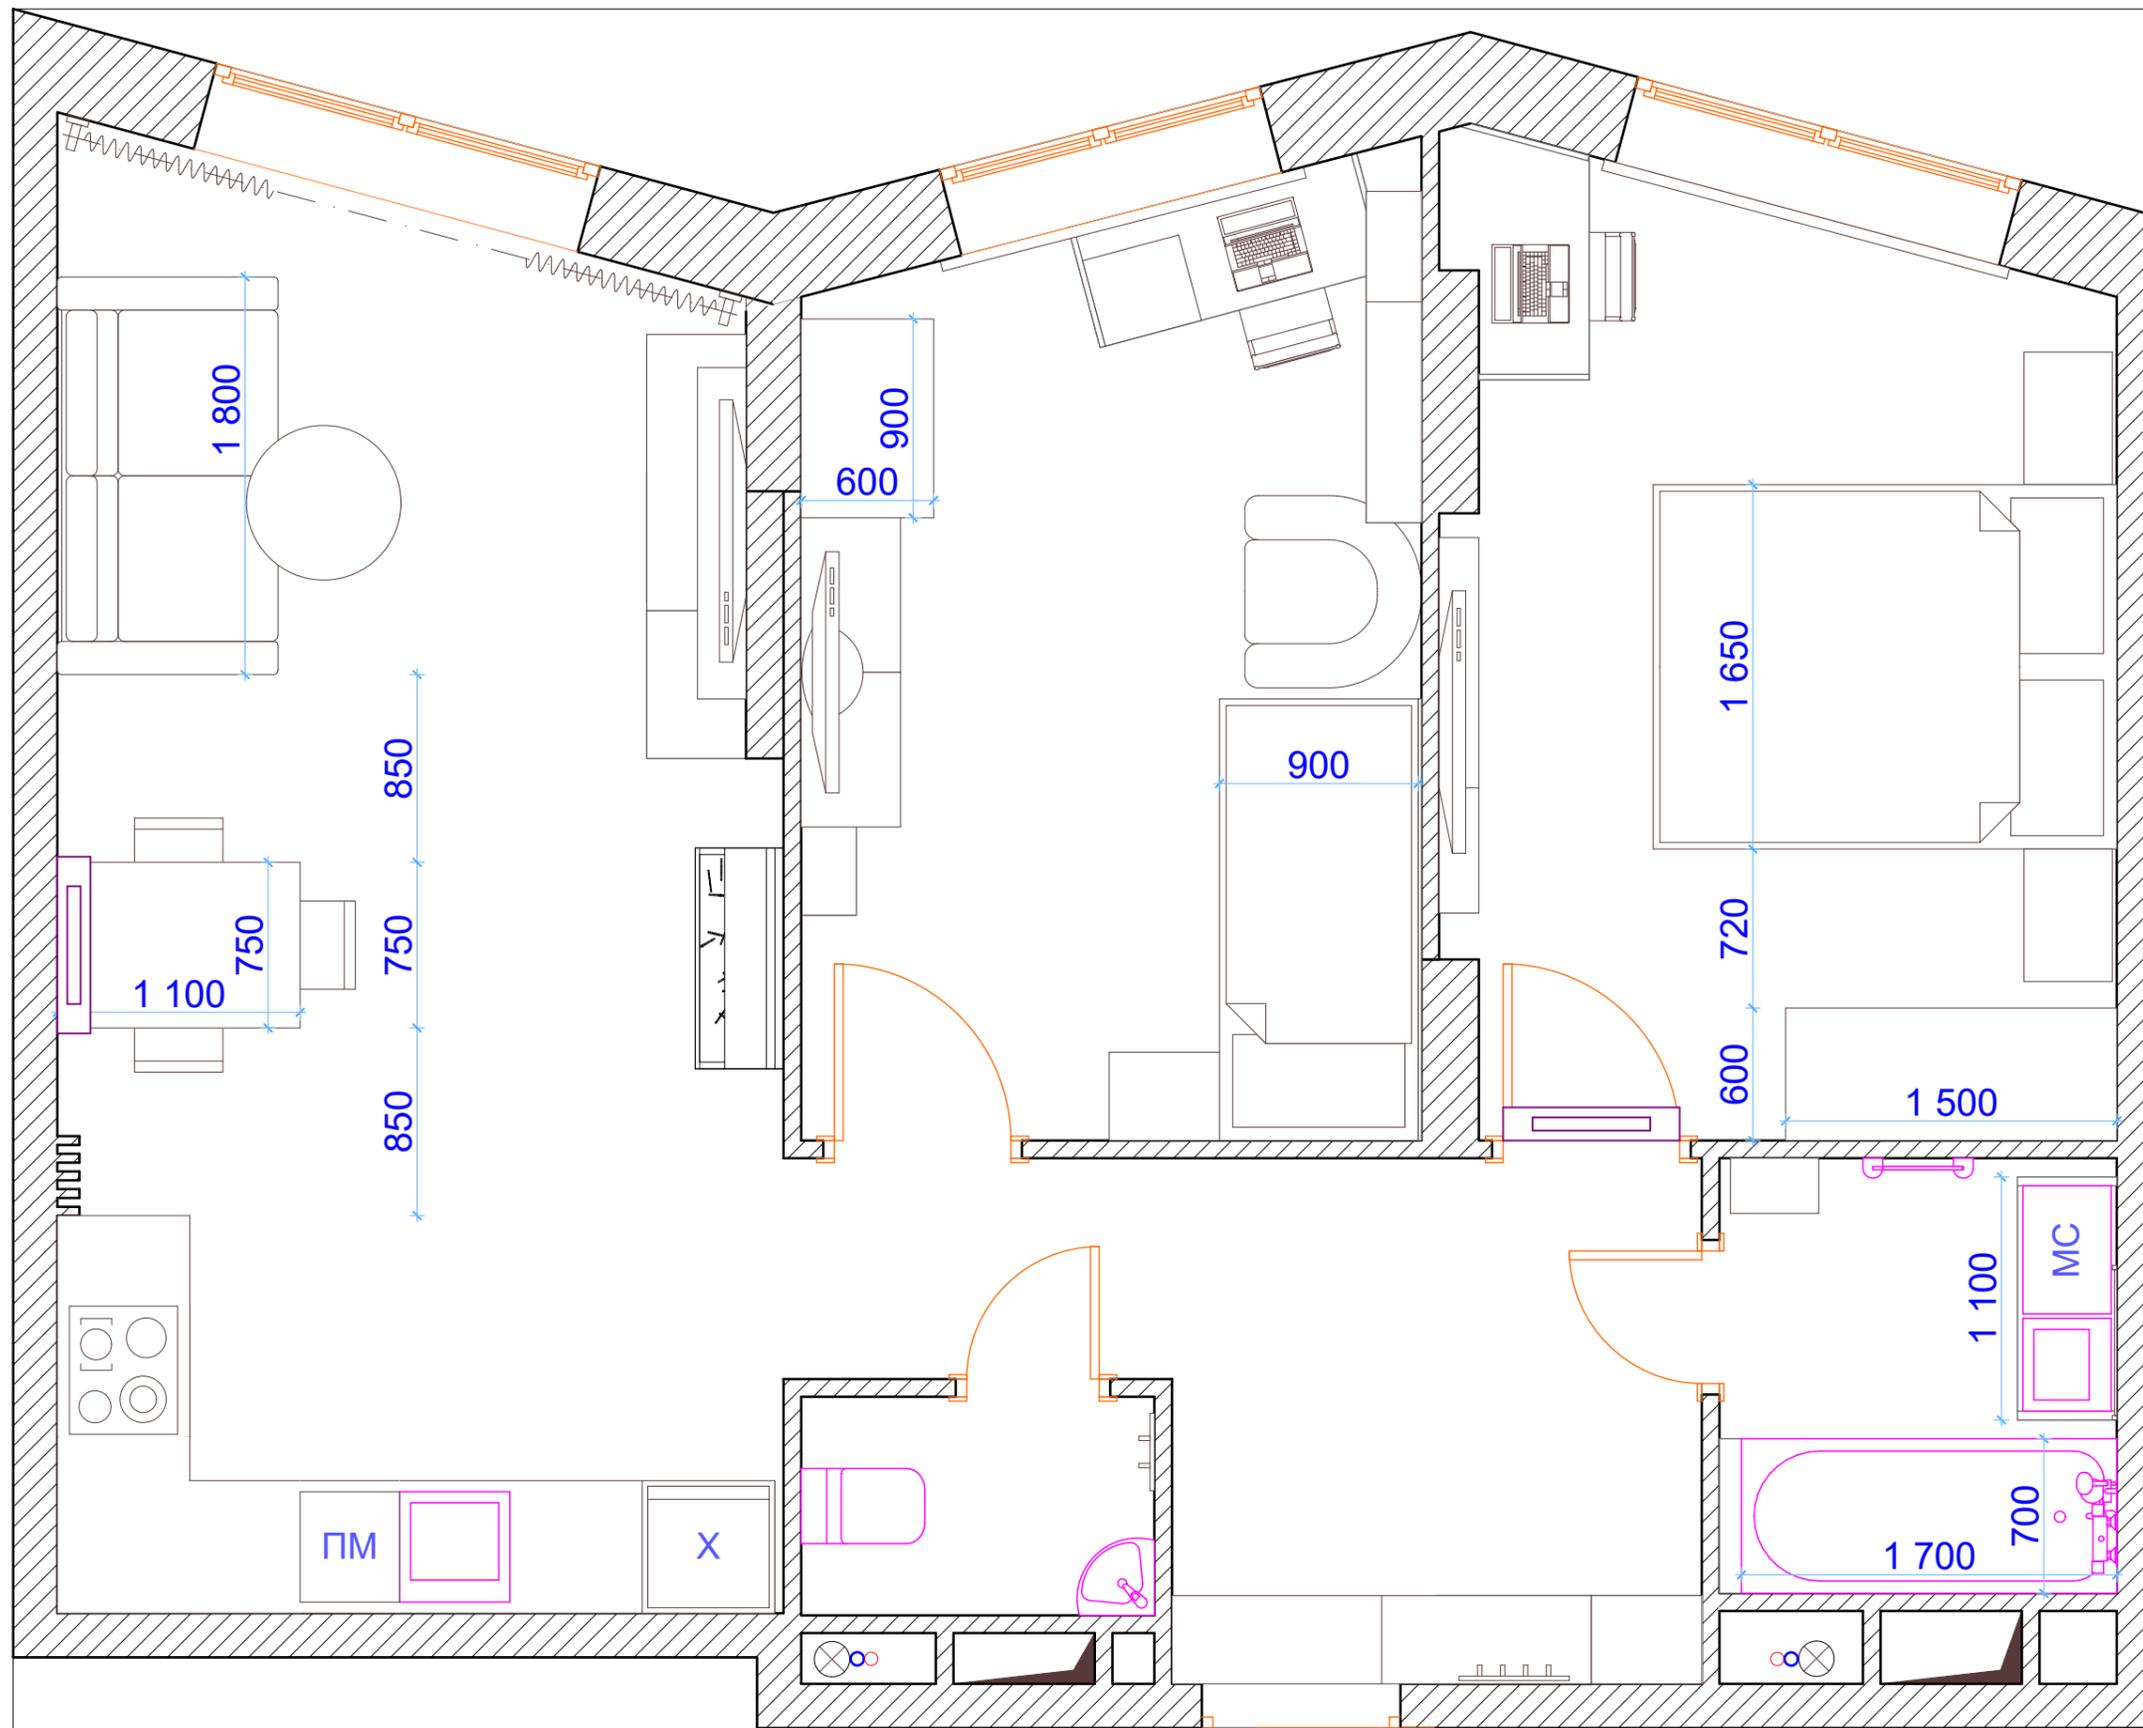


				Дизайн - проект квартиры		
	Фамилия	Подпись	Дата	г. Москва, Березовая аллея, д.17, корп.2, кв.627		
Исполнитель	Захаров А.А.			План расстановки мебели и сантехники, М 1:33	Стадия	Лист
Заказчик	Мишина Е.В.				ДП	2
						Листов 48

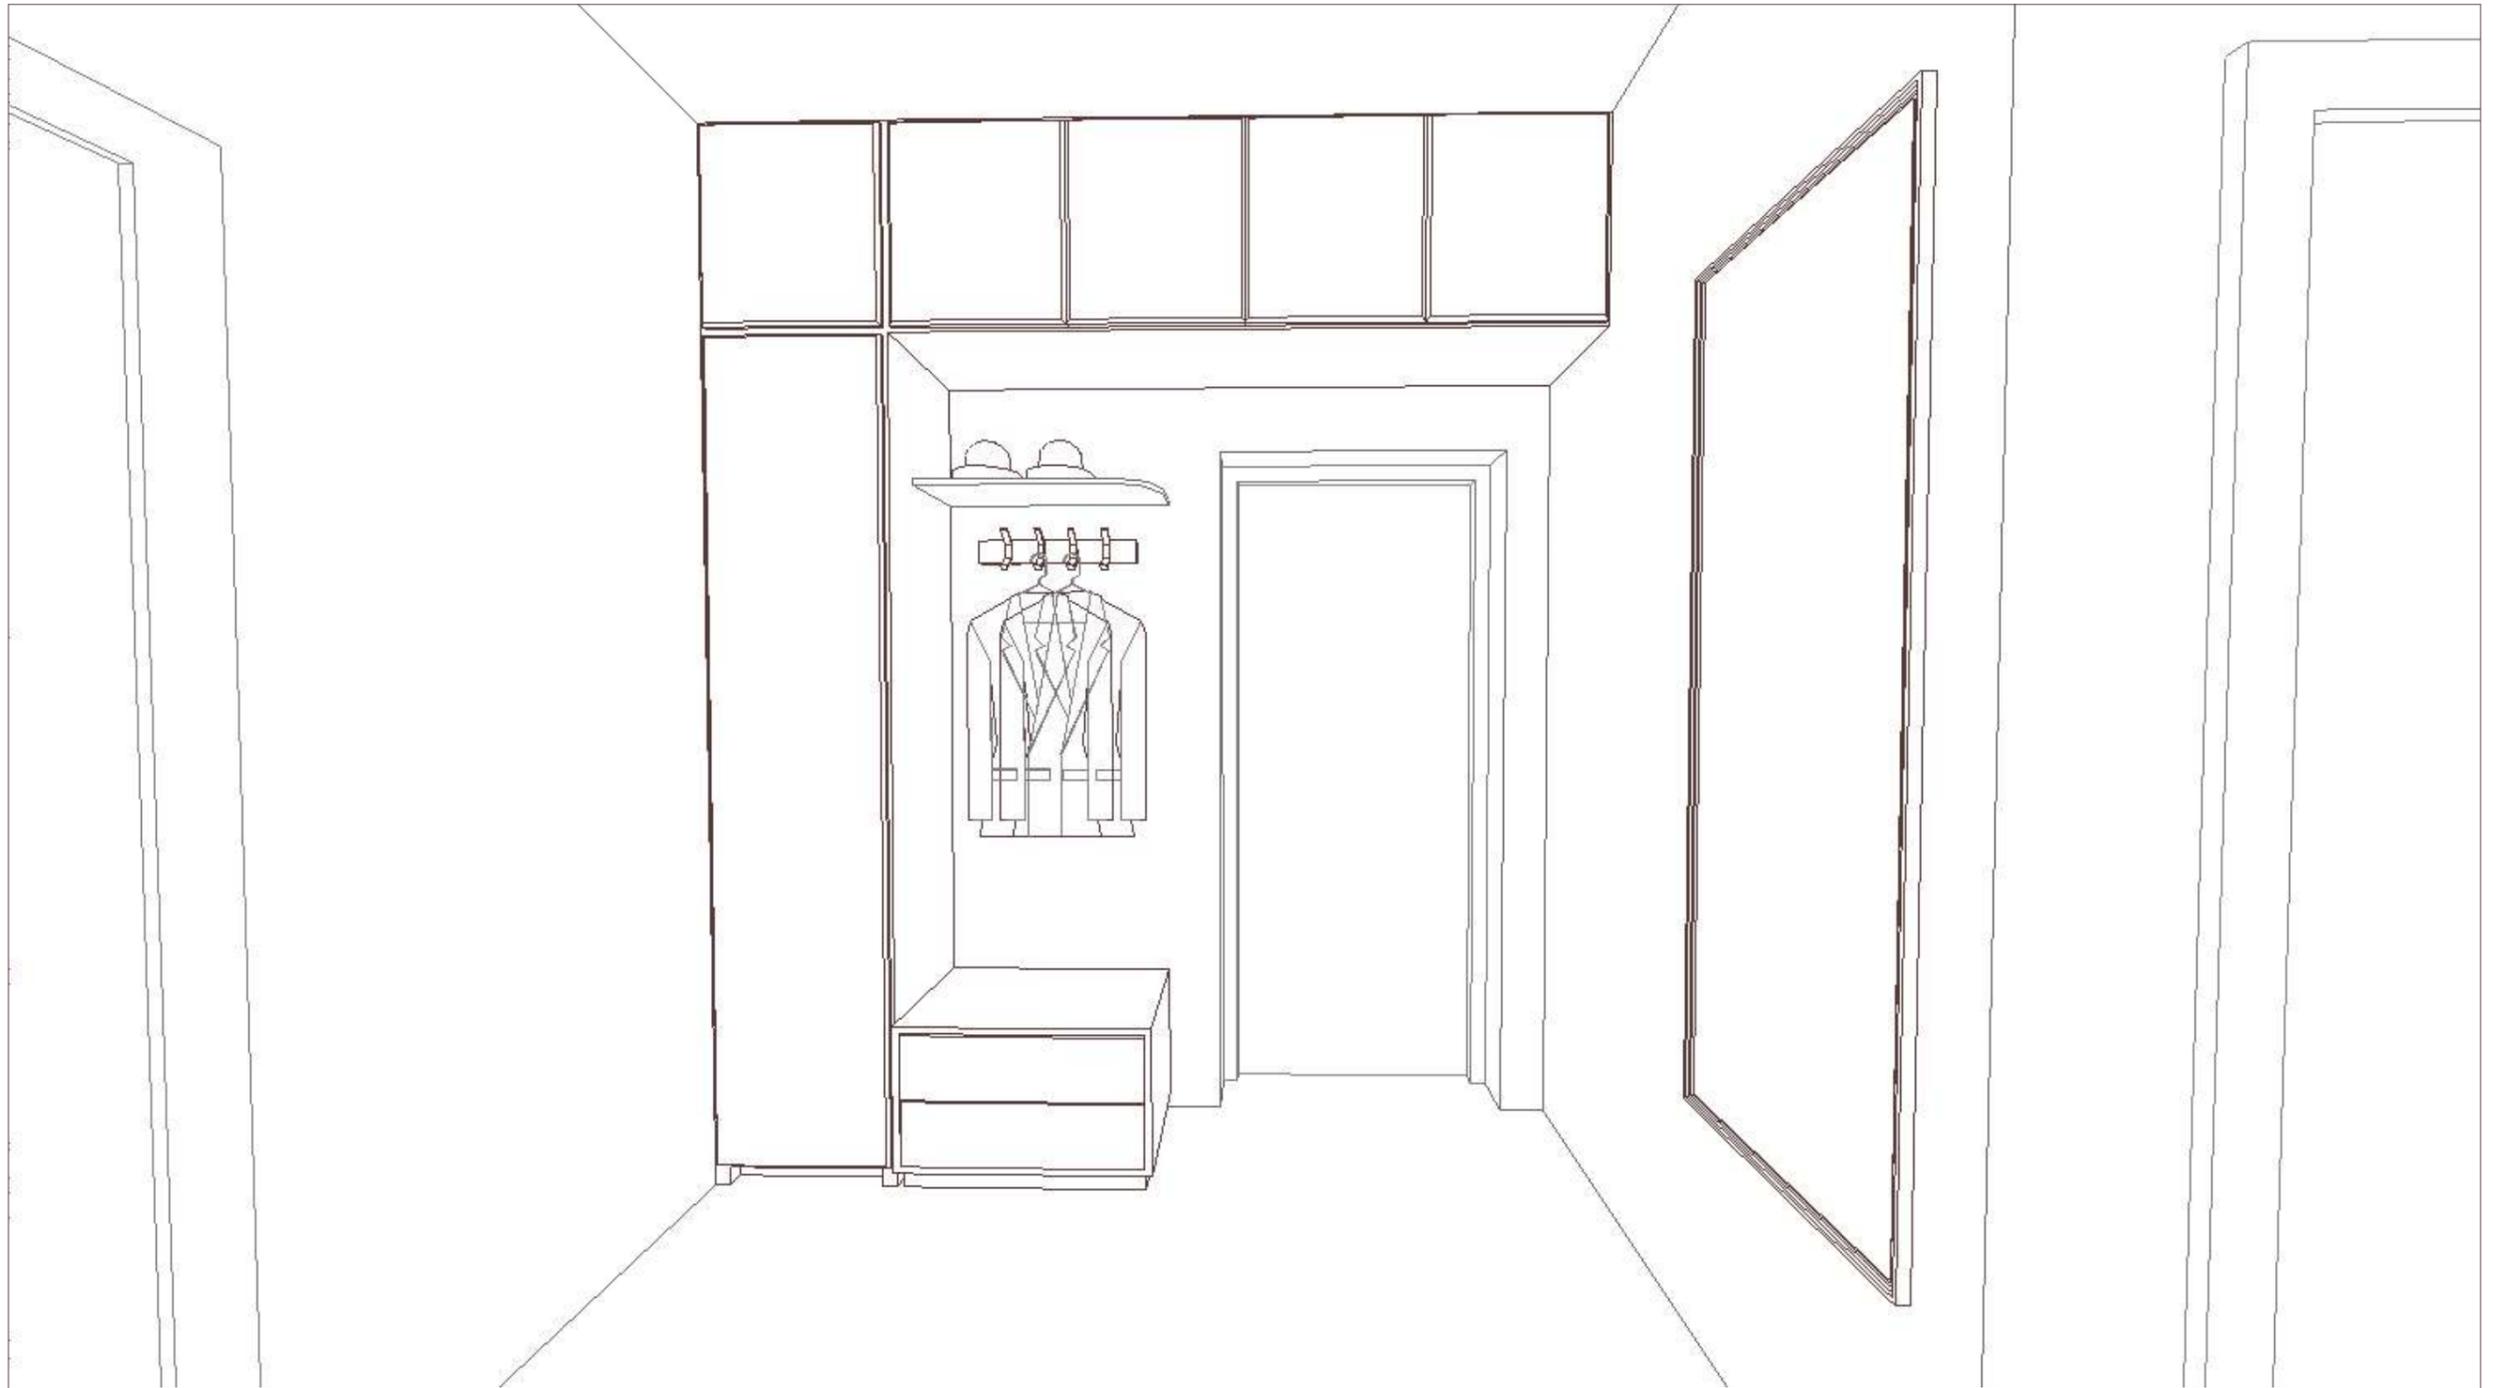

				Дизайн - проект квартиры		
	Фамилия	Подпись	Дата	г. Москва, Березовая аллея, д.17, корп.2, кв.627		
Исполнитель	Захаров А.А.			Эскиз прихожей		
Заказчик	Мишина Е.В.					
				Стадия	Лист	Листов
				ДП	4	48

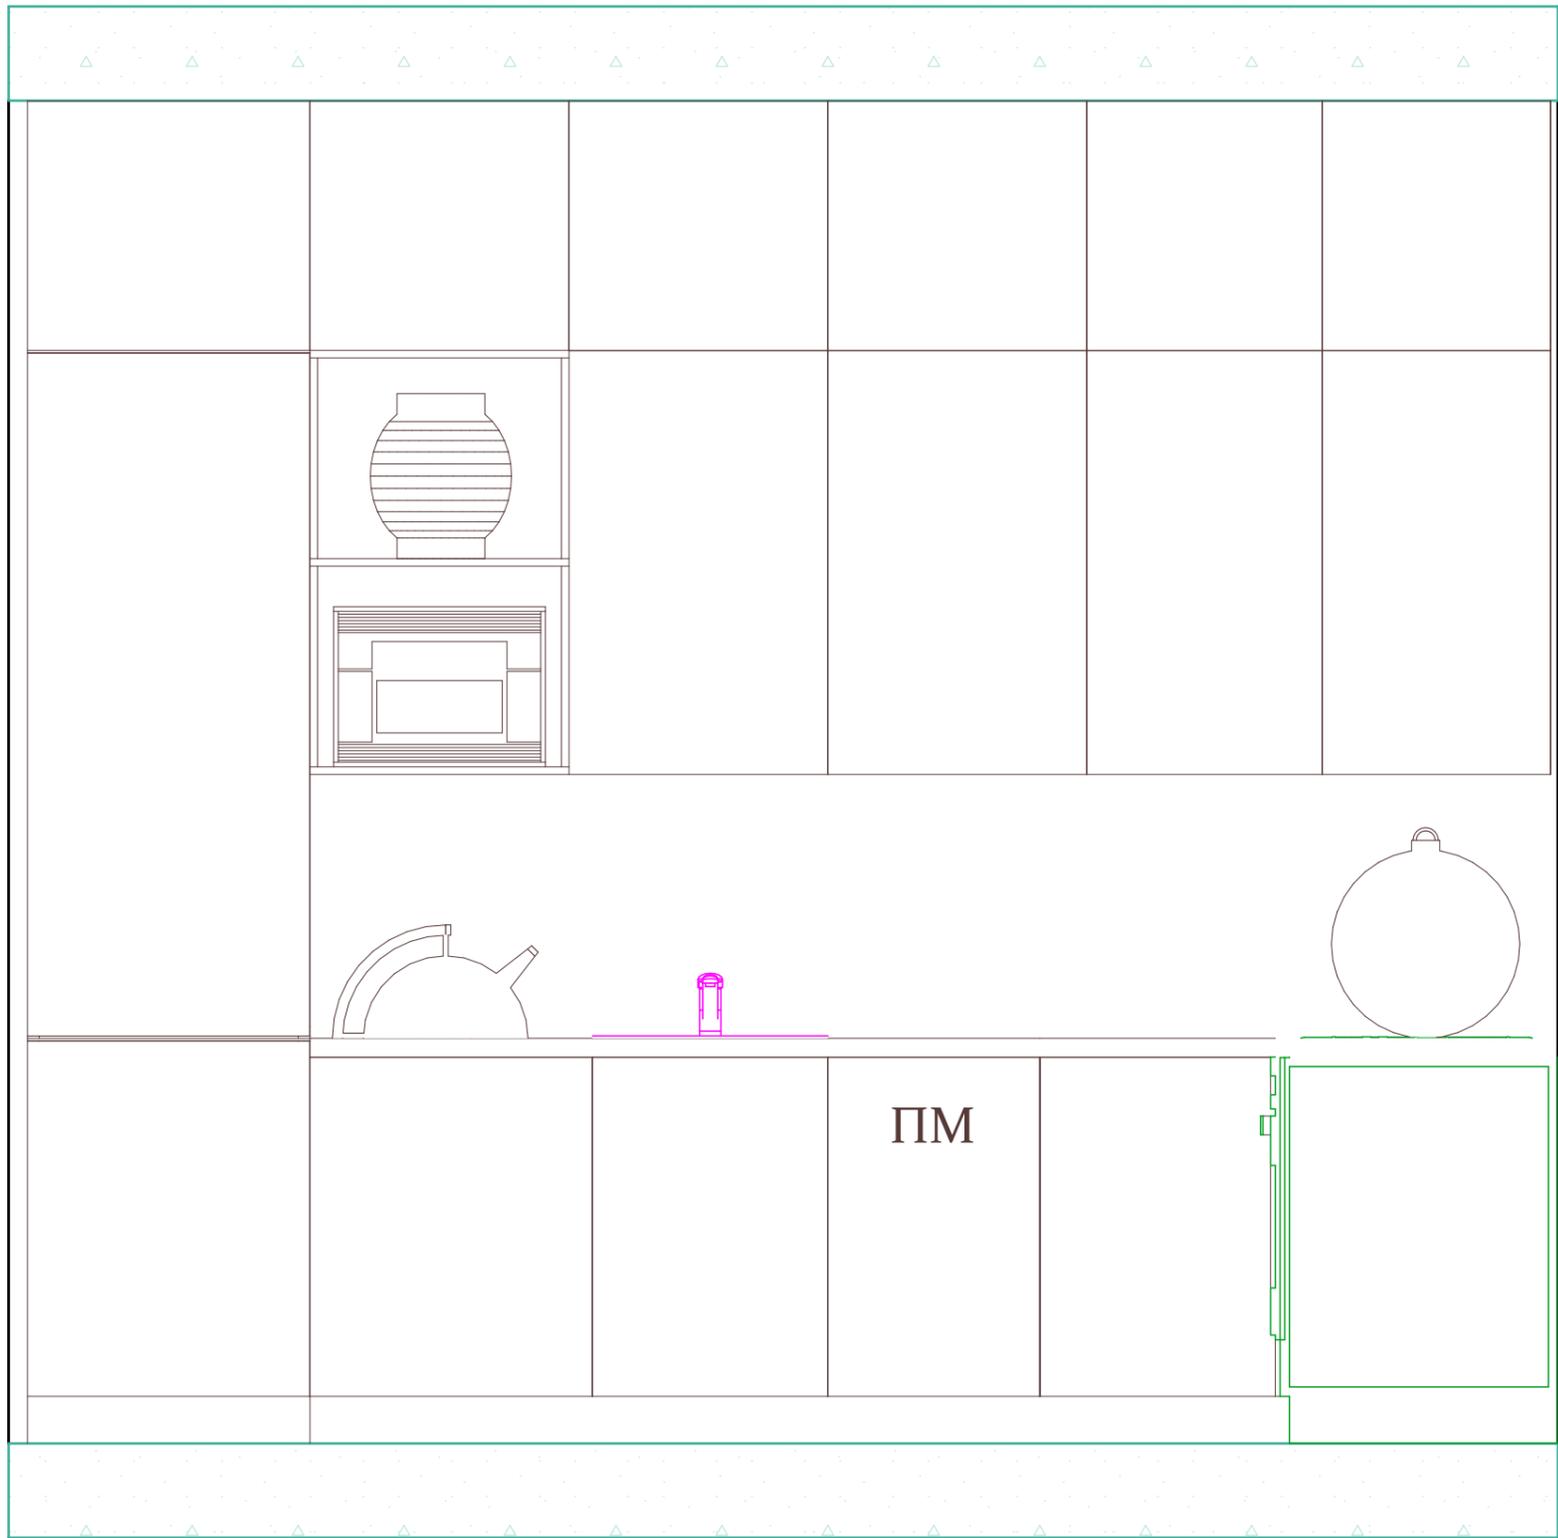

600 600 500 450 500 600

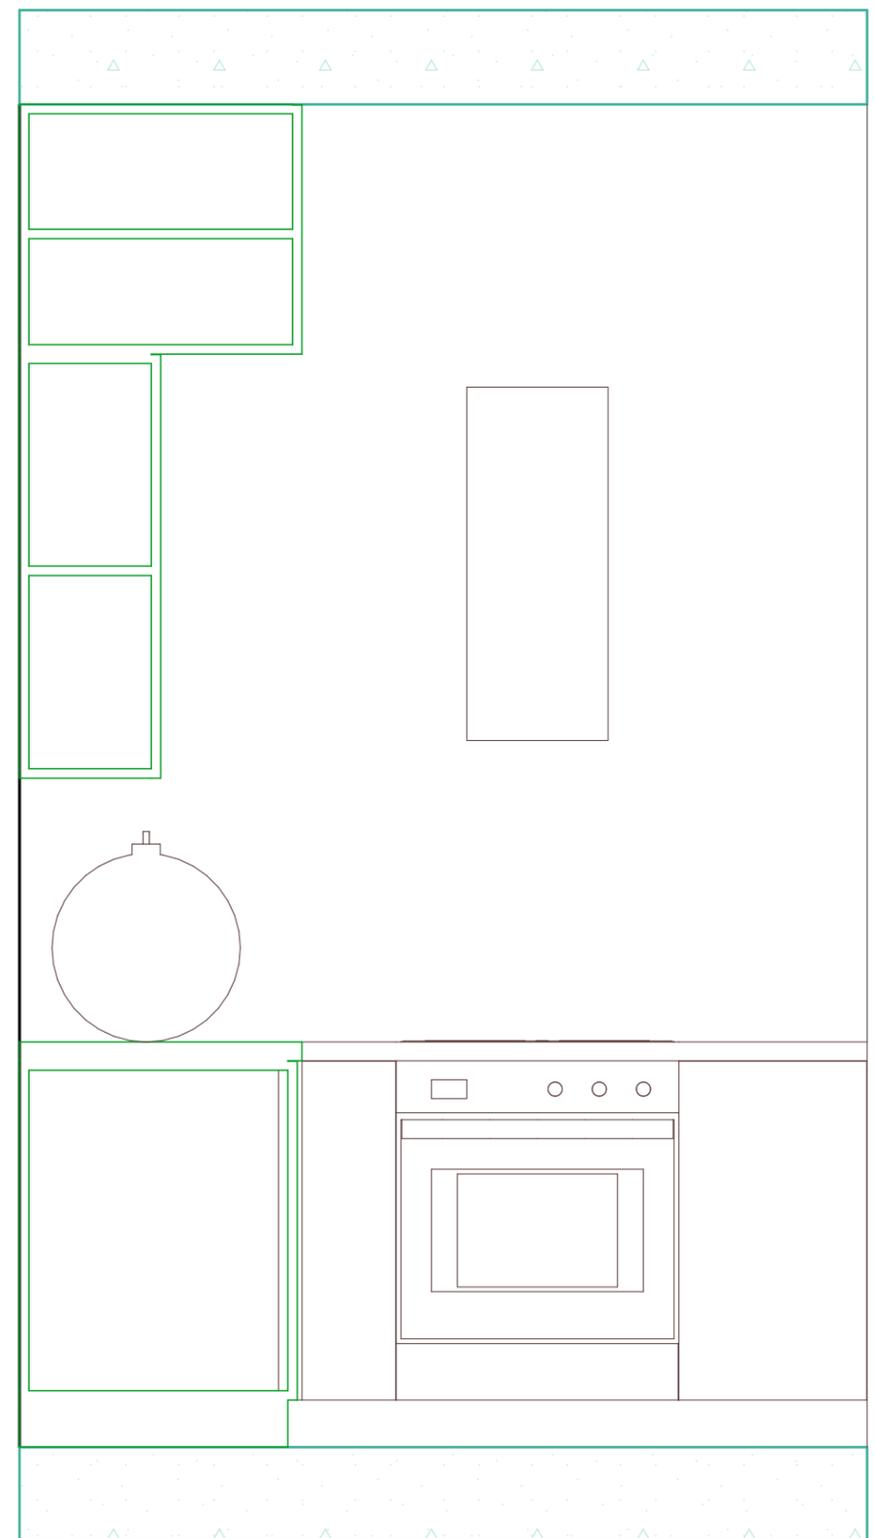

600 200 600 400

				Дизайн - проект квартиры		
	Фамилия	Подпись	Дата	г. Москва, Березовая аллея, д.17, корп.2, кв.627		
Исполнитель	Захаров А.А.			Мебель на кухне		
Заказчик	Мишина Е.В.					
	Стадия	Лист	Листов			
	ДП	3	48			




				Дизайн - проект квартиры			
	Фамилия	Подпись	Дата	г. Москва, Березовая аллея, д.17, корп.2, кв.627			
Исполнитель	Захаров А.А.			Эскиз кухни - ГОСТИНОЙ	Стадия	Лист	Листов
Заказчик	Мишина Е.В.				ДП	9	48




				Дизайн - проект квартиры			
	Фамилия	Подпись	Дата	г. Москва, Березовая аллея, д.17, корп.2, кв.627			
Исполнитель	Захаров А.А.			Эскиз кухни - гостиной	Стадия	Лист	Листов
Заказчик	Мишина Е.В.				ДП	11	48




				Дизайн - проект квартиры			
	Фамилия	Подпись	Дата	г. Москва, Березовая аллея, д.17, корп.2, кв.627			
Исполнитель	Захаров А.А.			Эскиз кухни - гостиной	Стадия	Лист	Листов
Заказчик	Мишина Е.В.				ДП	13	48

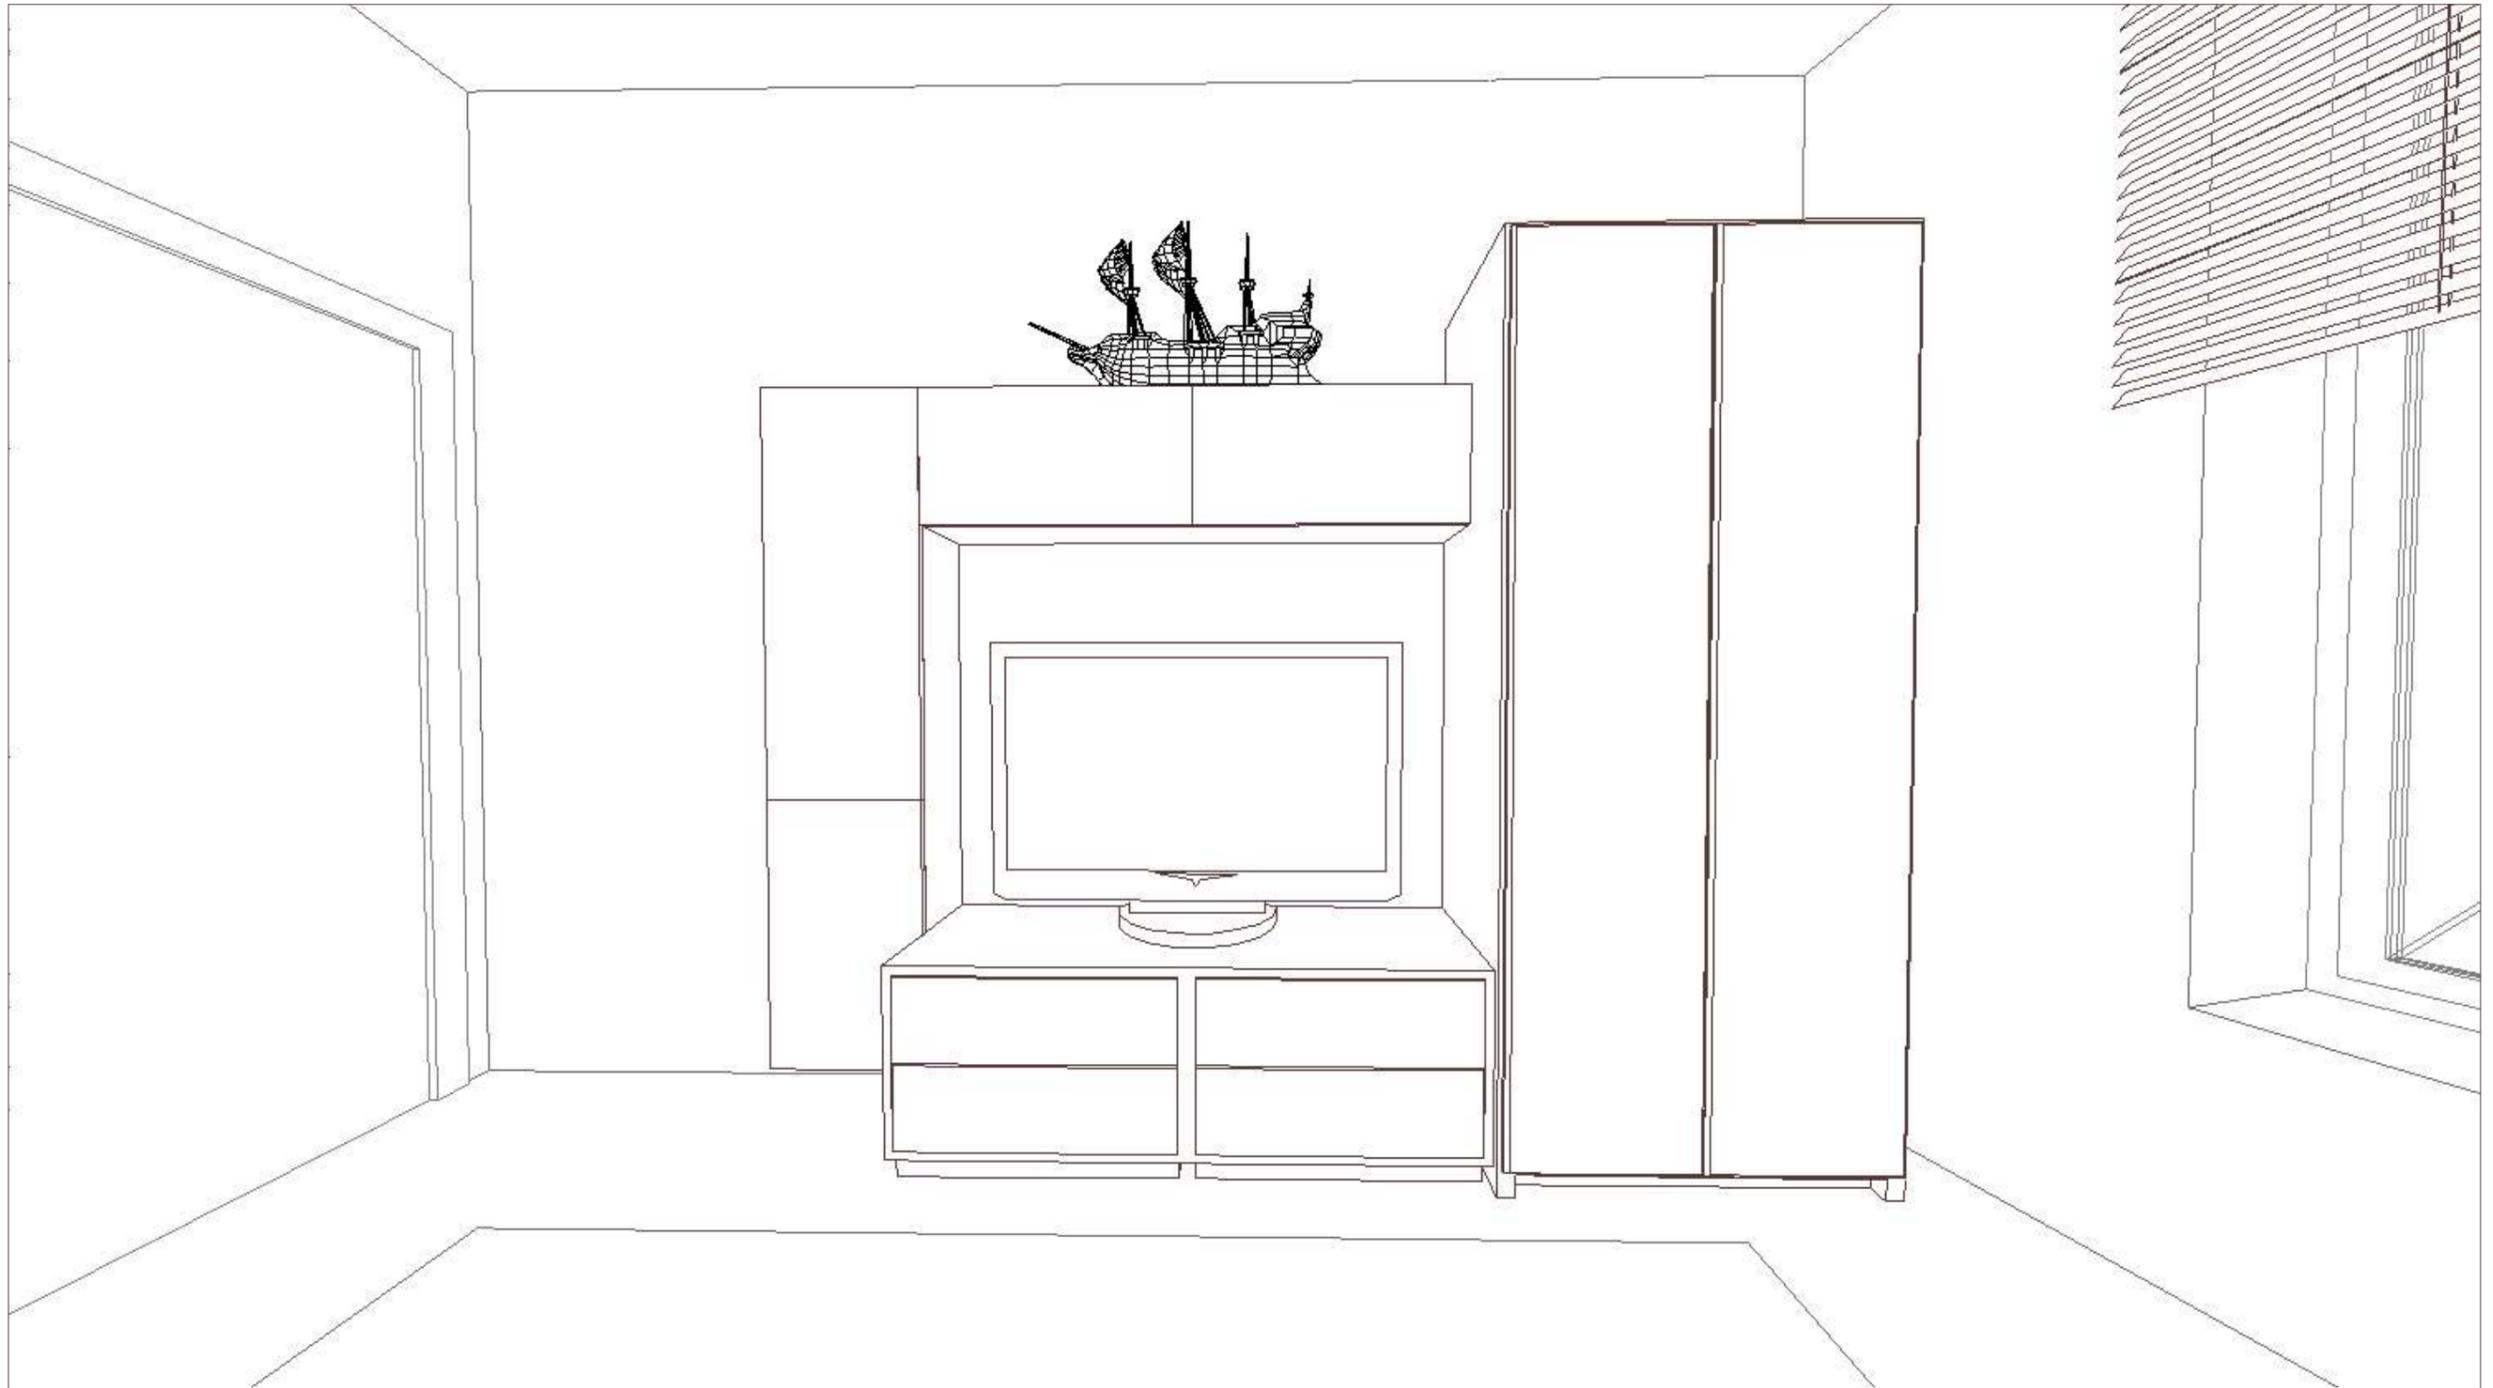


				Дизайн - проект квартиры			
	Фамилия	Подпись	Дата	г. Москва, Березовая аллея, д.17, корп.2, кв.627			
Исполнитель	Захаров А.А.			Эскиз детской комнаты	Стадия	Лист	Листов
Заказчик	Мишина Е.В.				ДП	17	48

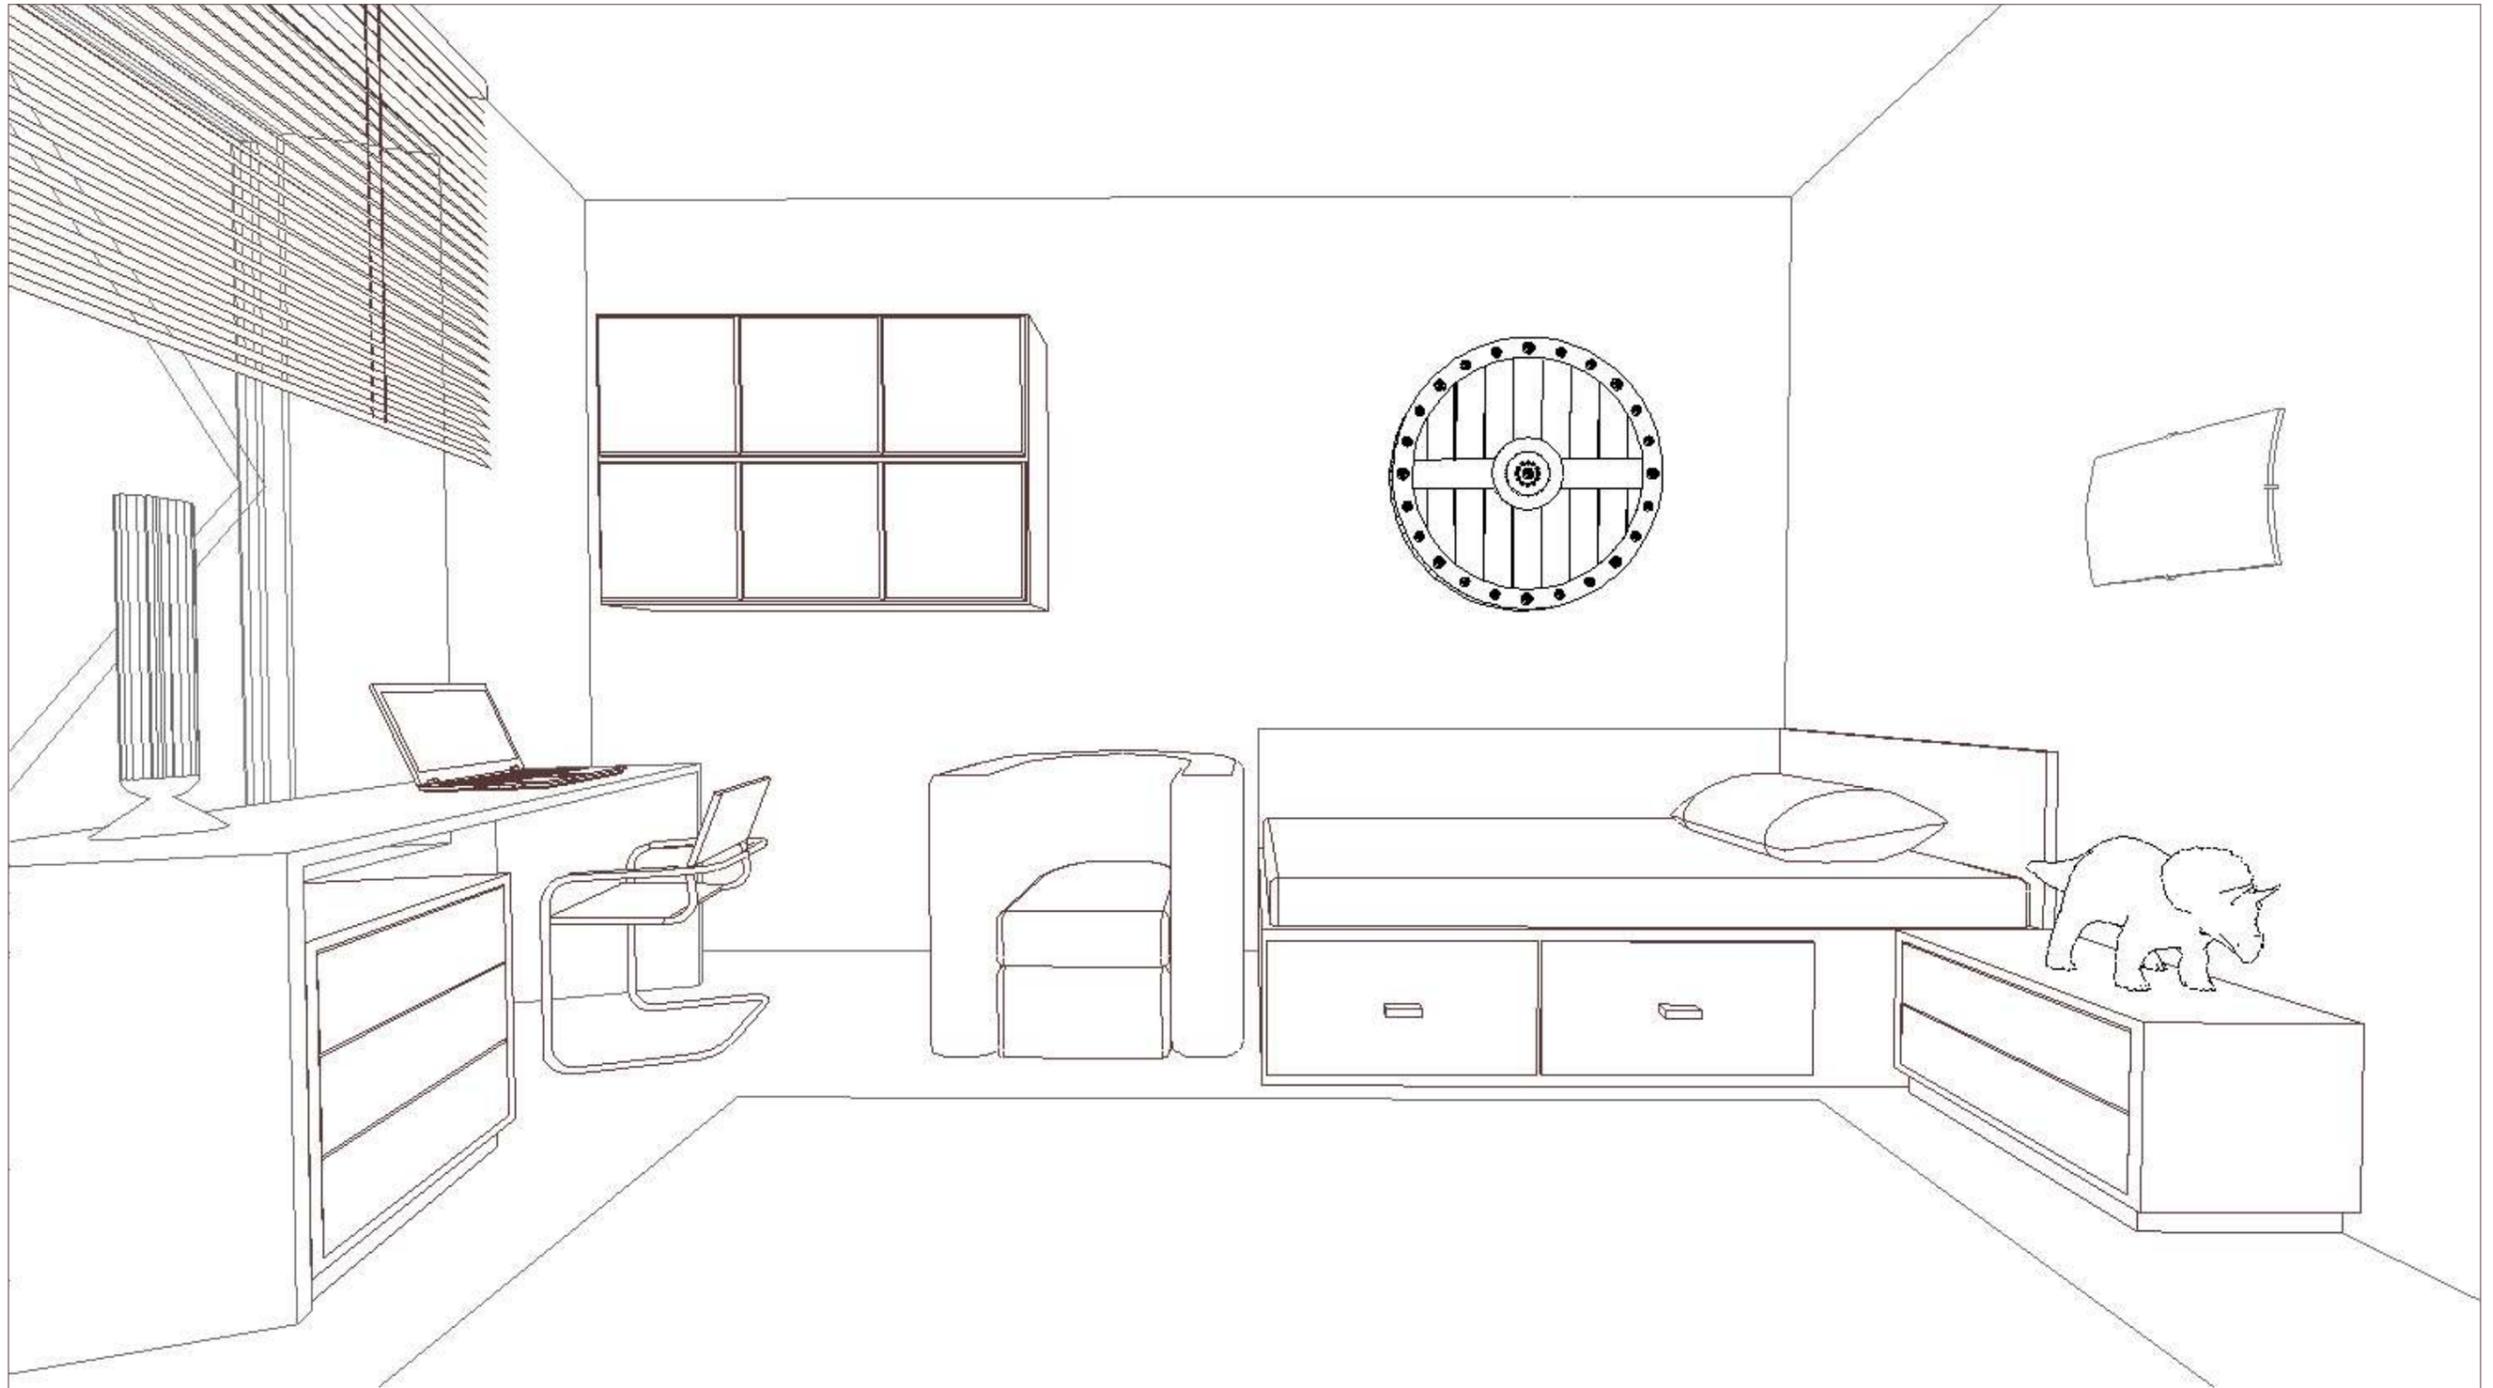


				Дизайн - проект квартиры			
	Фамилия	Подпись	Дата	г. Москва, Березовая аллея, д.17, корп.2, кв.627			
Исполнитель	Захаров А.А.			Эскиз детской комнаты	Стадия	Лист	Листов
Заказчик	Мишина Е.В.				ДП	19	48

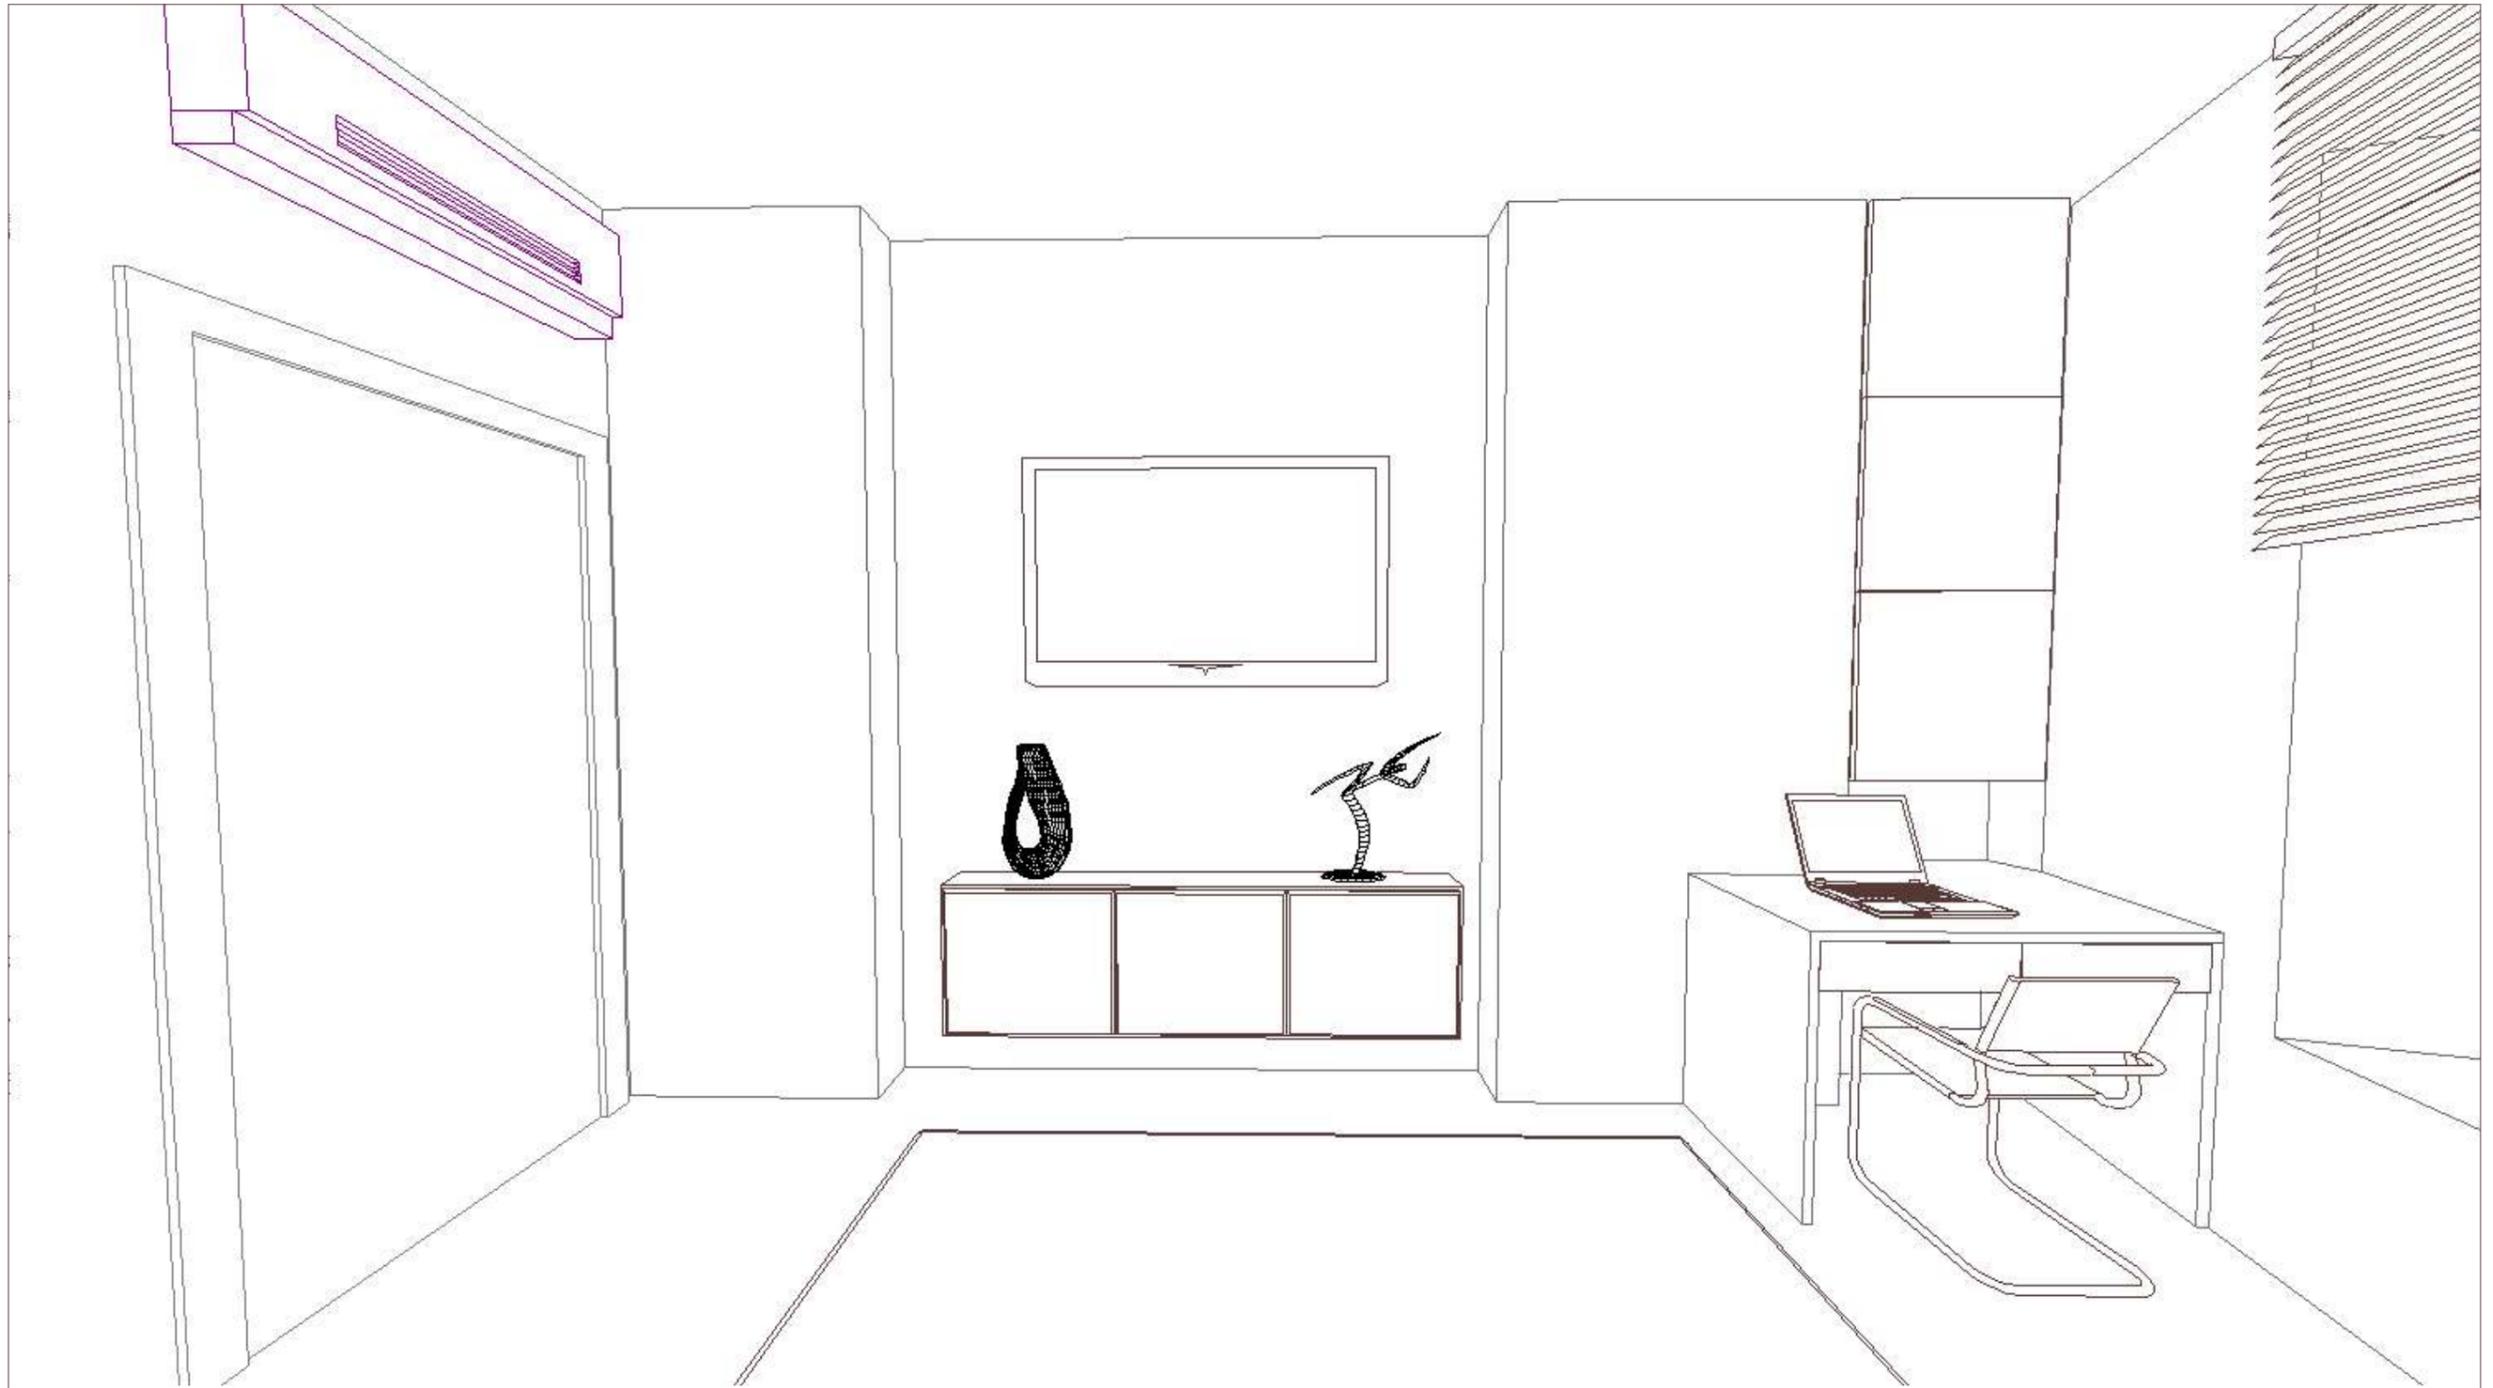

				Дизайн - проект квартиры			
	Фамилия	Подпись	Дата	г. Москва, Березовая аллея, д.17, корп.2, кв.627			
Исполнитель	Захаров А.А.			Эскиз спальни	Стадия	Лист	Листов
Заказчик	Мишина Е.В.				ДП	24	48

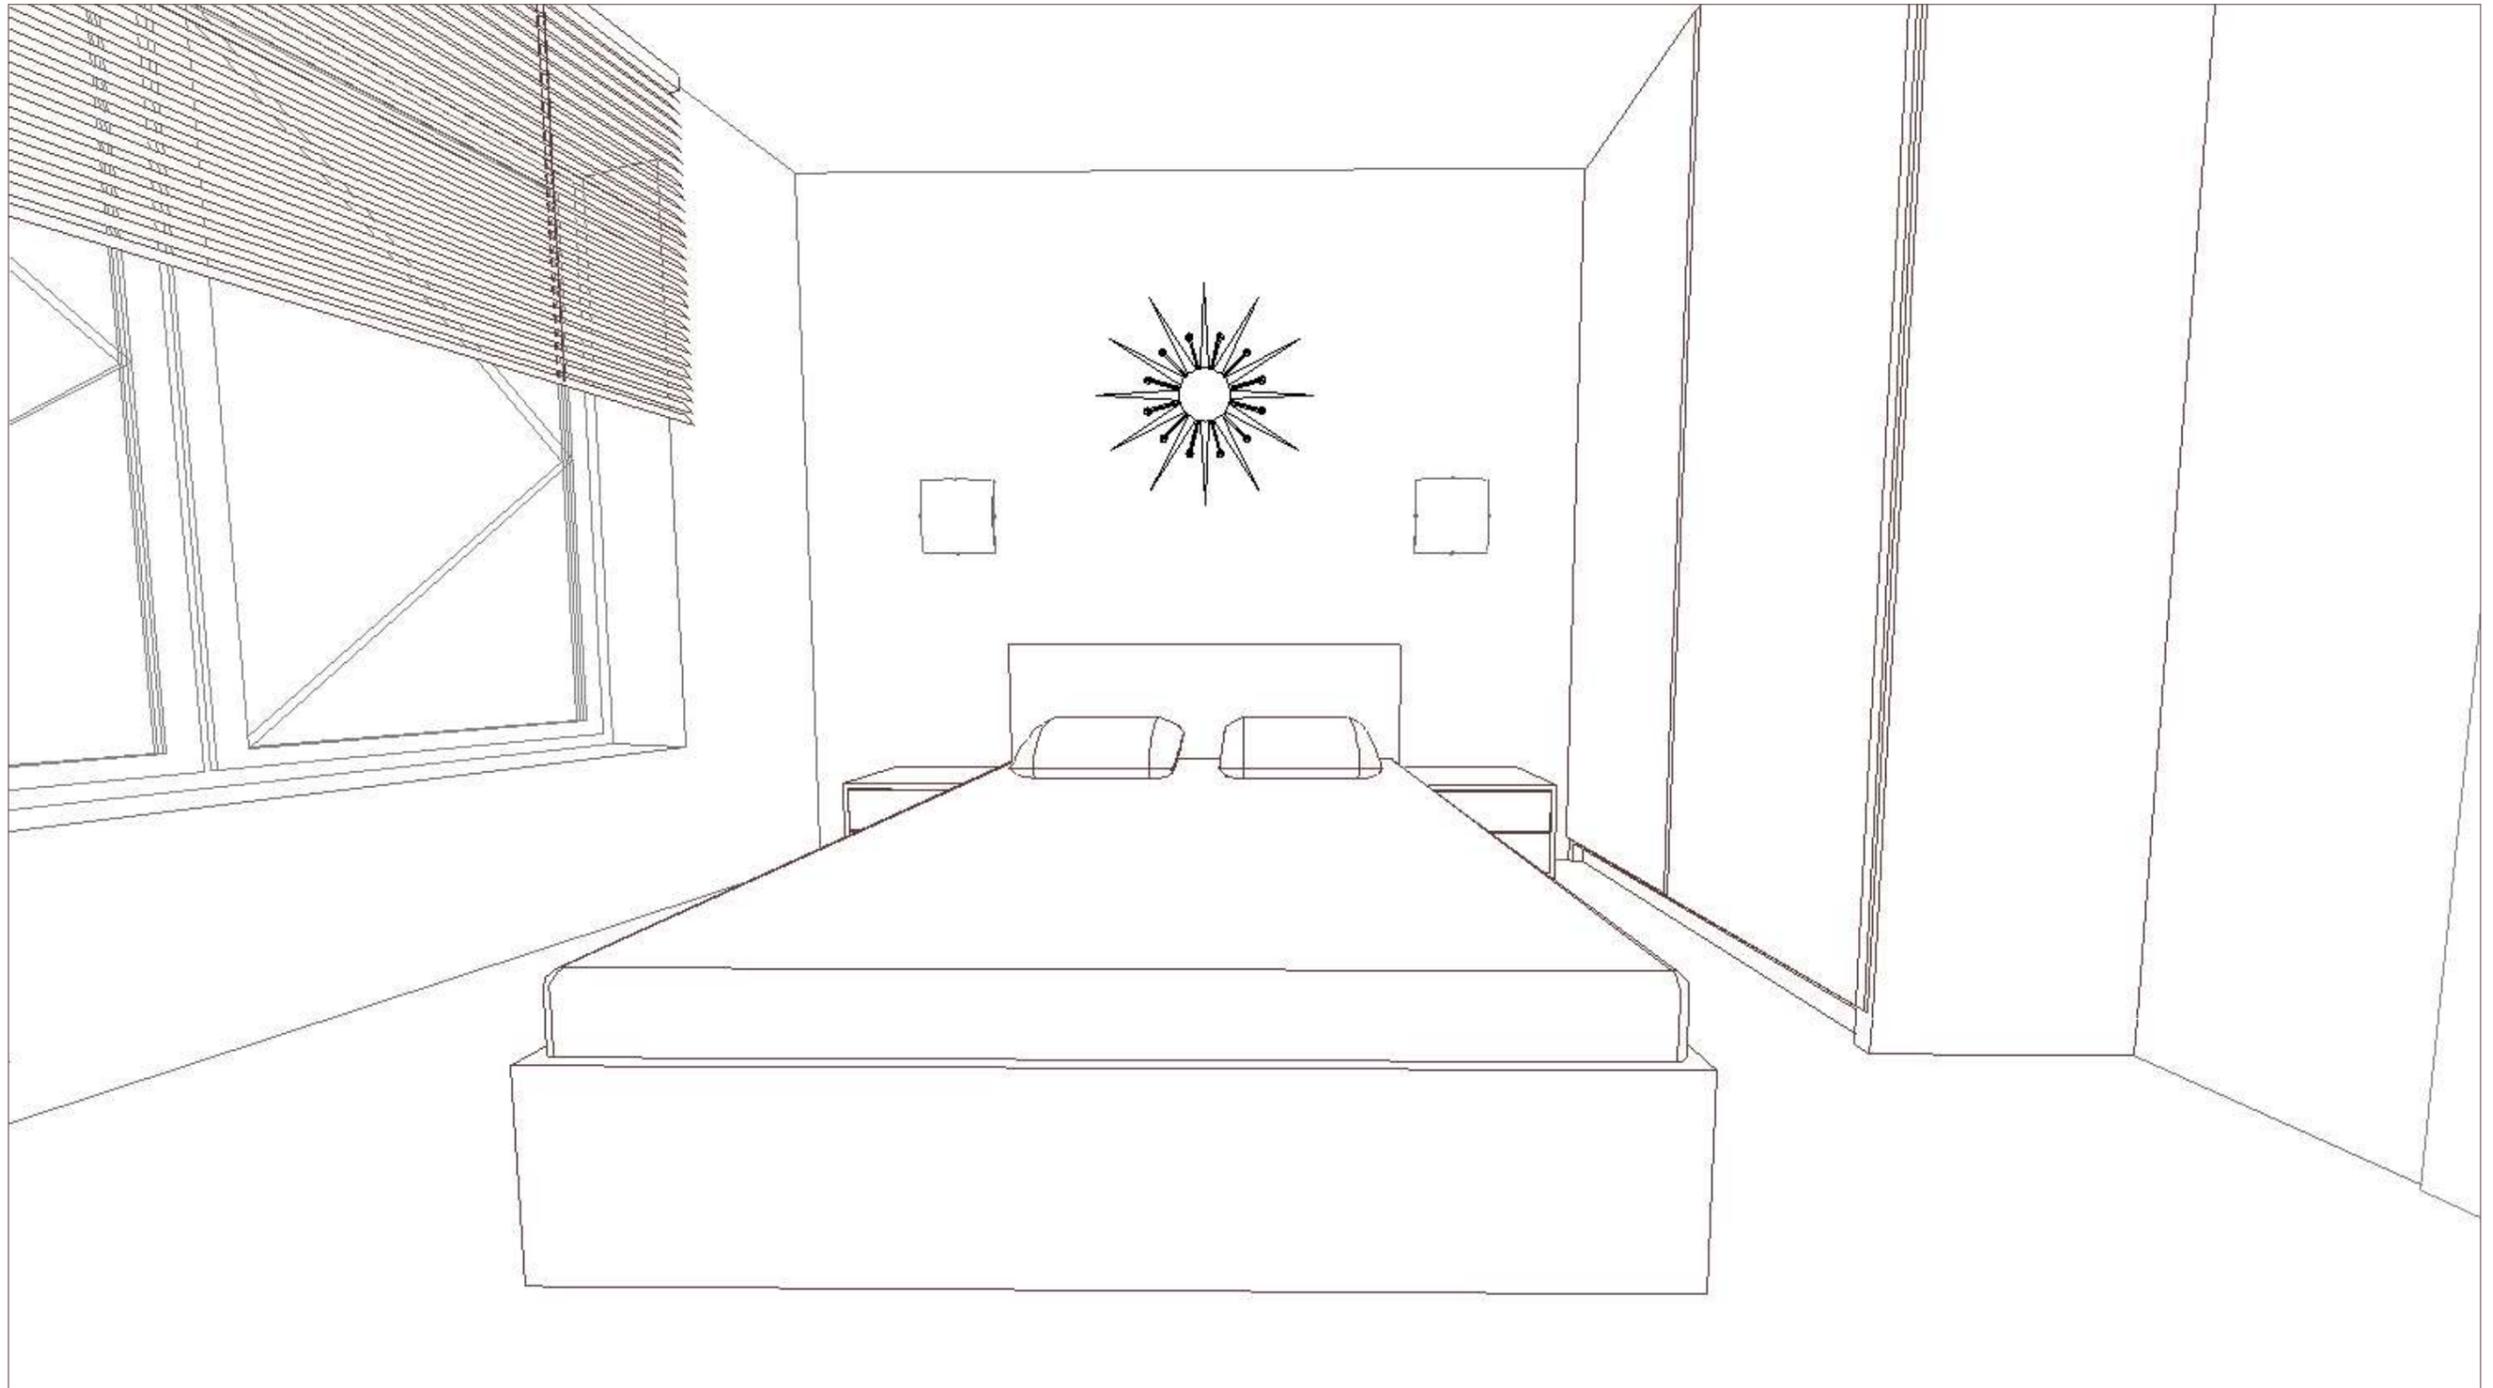

				Дизайн - проект квартиры		
	Фамилия	Подпись	Дата	г. Москва, Березовая аллея, д.17, корп.2, кв.627		
Исполнитель	Захаров А.А.			Эскиз спальни	Стадия	Лист
Заказчик	Мишина Е.В.				ДП	26

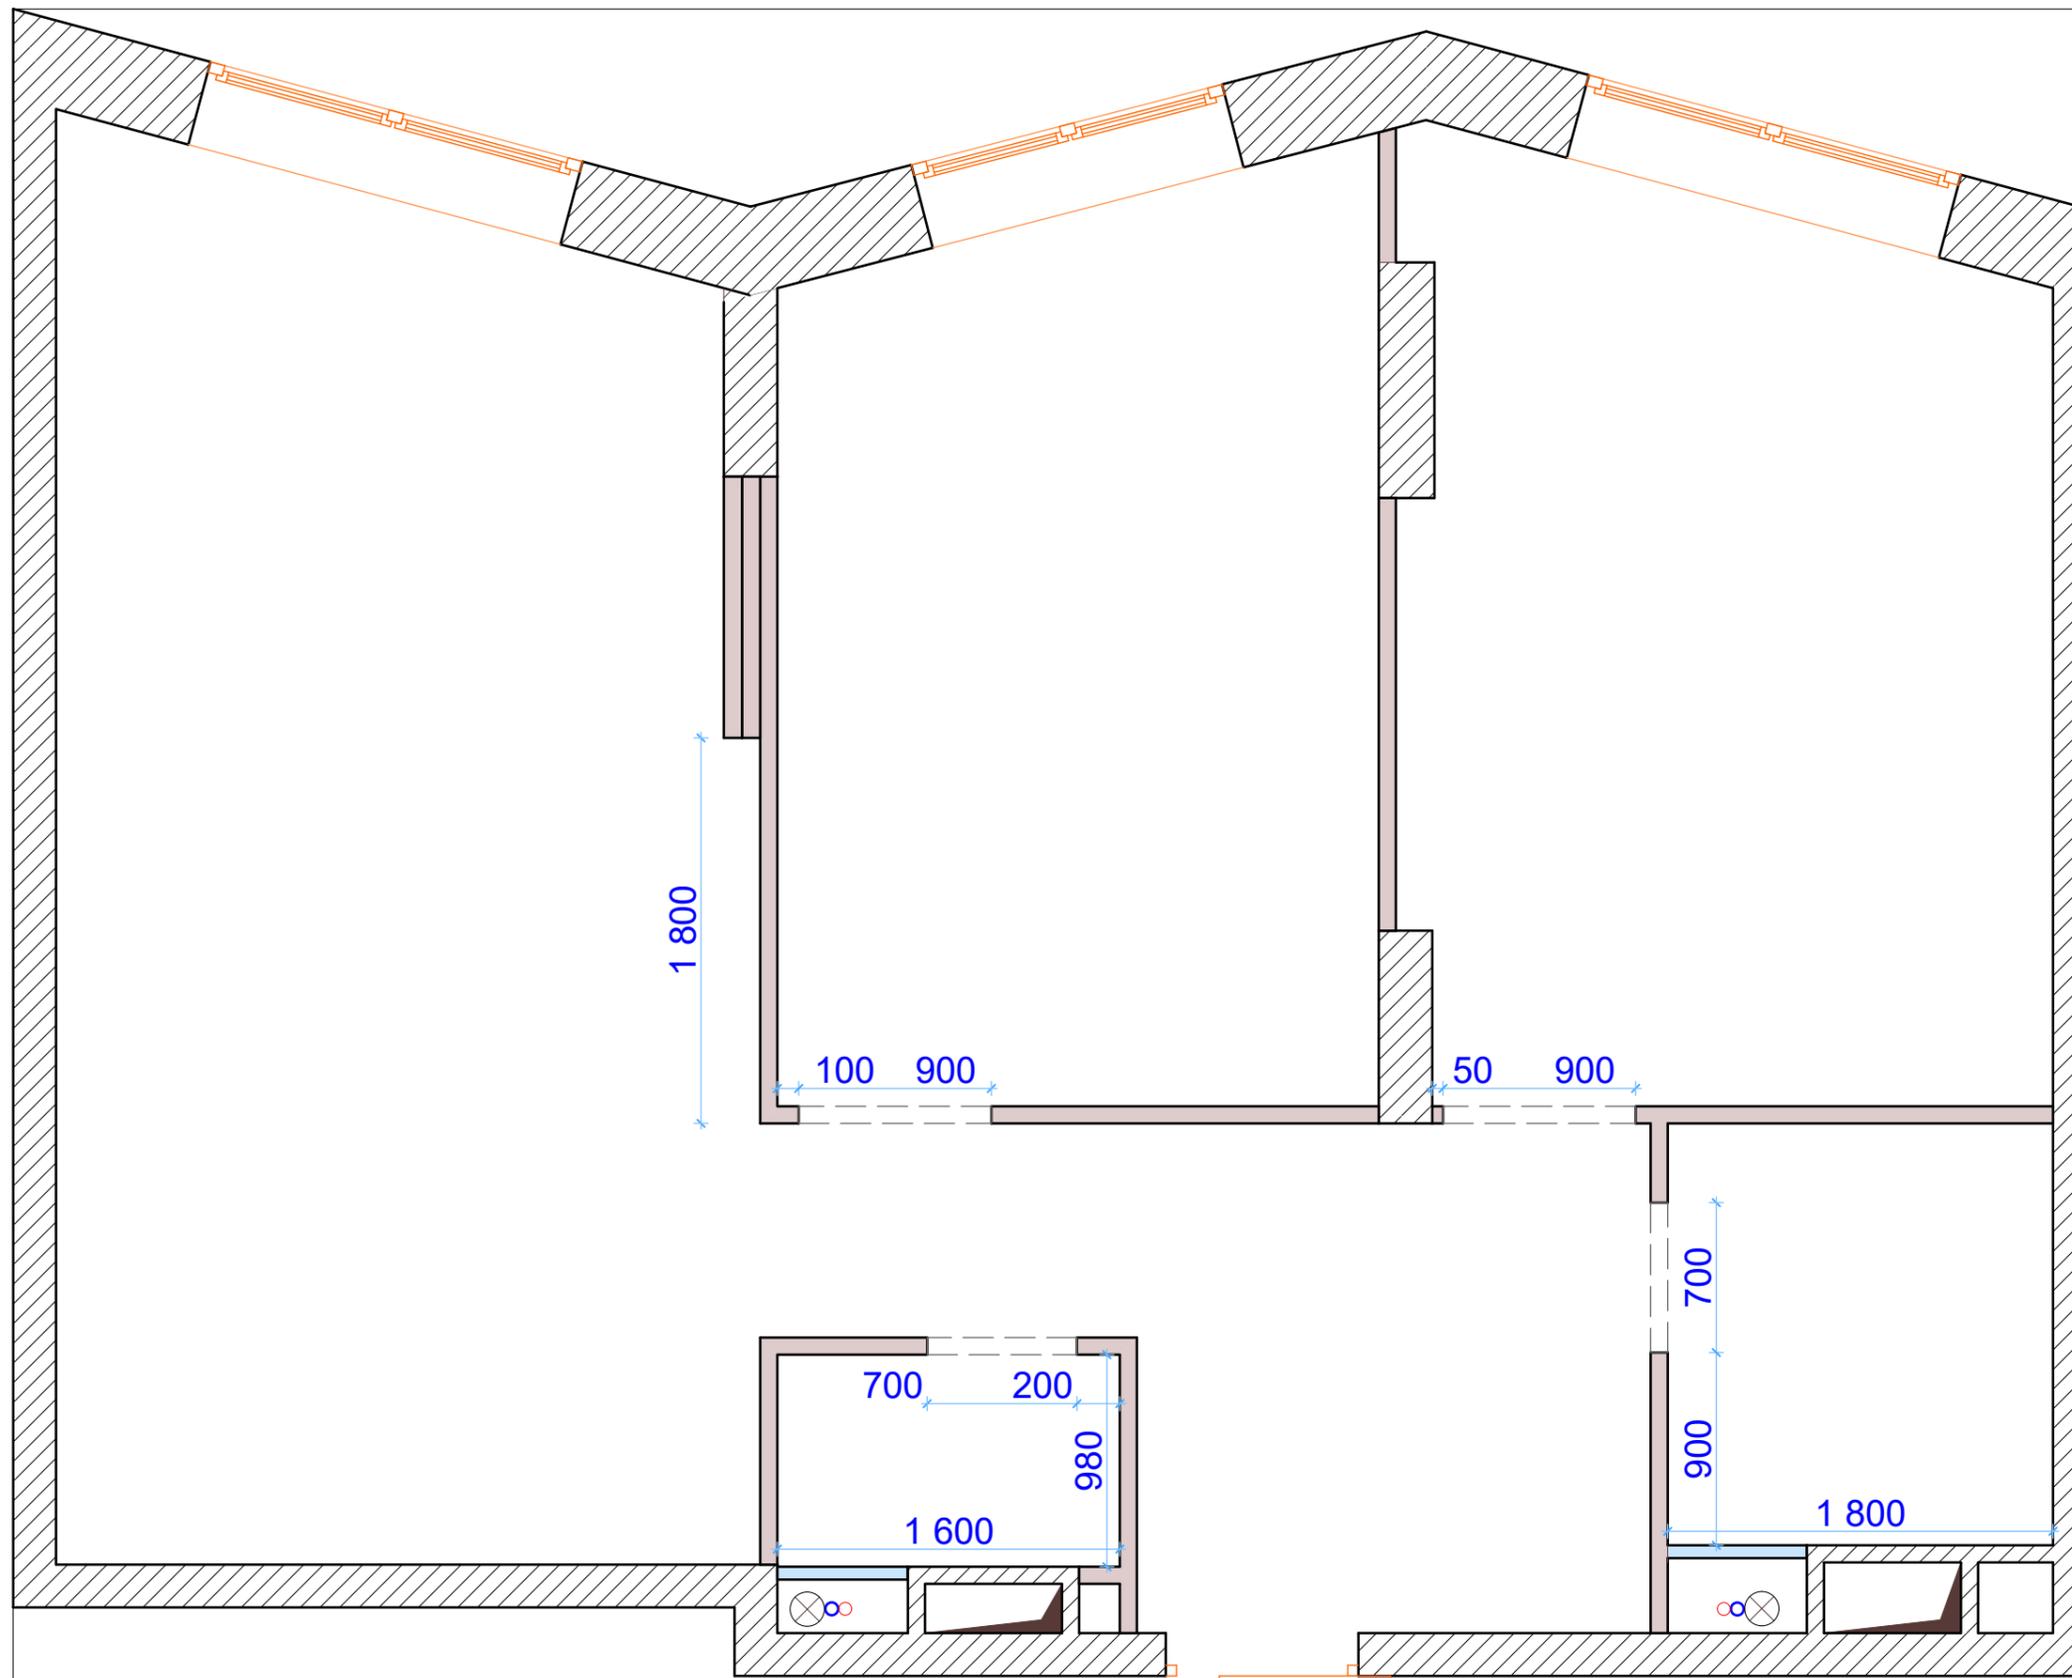


Условные обозначения:

- Стены из ПГП 80 мм, 60,0 м<sup>2</sup>
- Стены из ГКЛ

Высота проемов межкомнатных дверей - 2060 мм. от чистого пола

				<b>Дизайн - проект квартиры</b>		
				г. Москва, Березовая аллея, д.17, корп.2, кв.627		
	Фамилия	Подпись	Дата			
Исполнитель	Захаров А.А.			План монтажа стен, М 1:33		
Заказчик	Мишина Е.В.					
				Стадия	Лист	Листов
				ДП	33	48

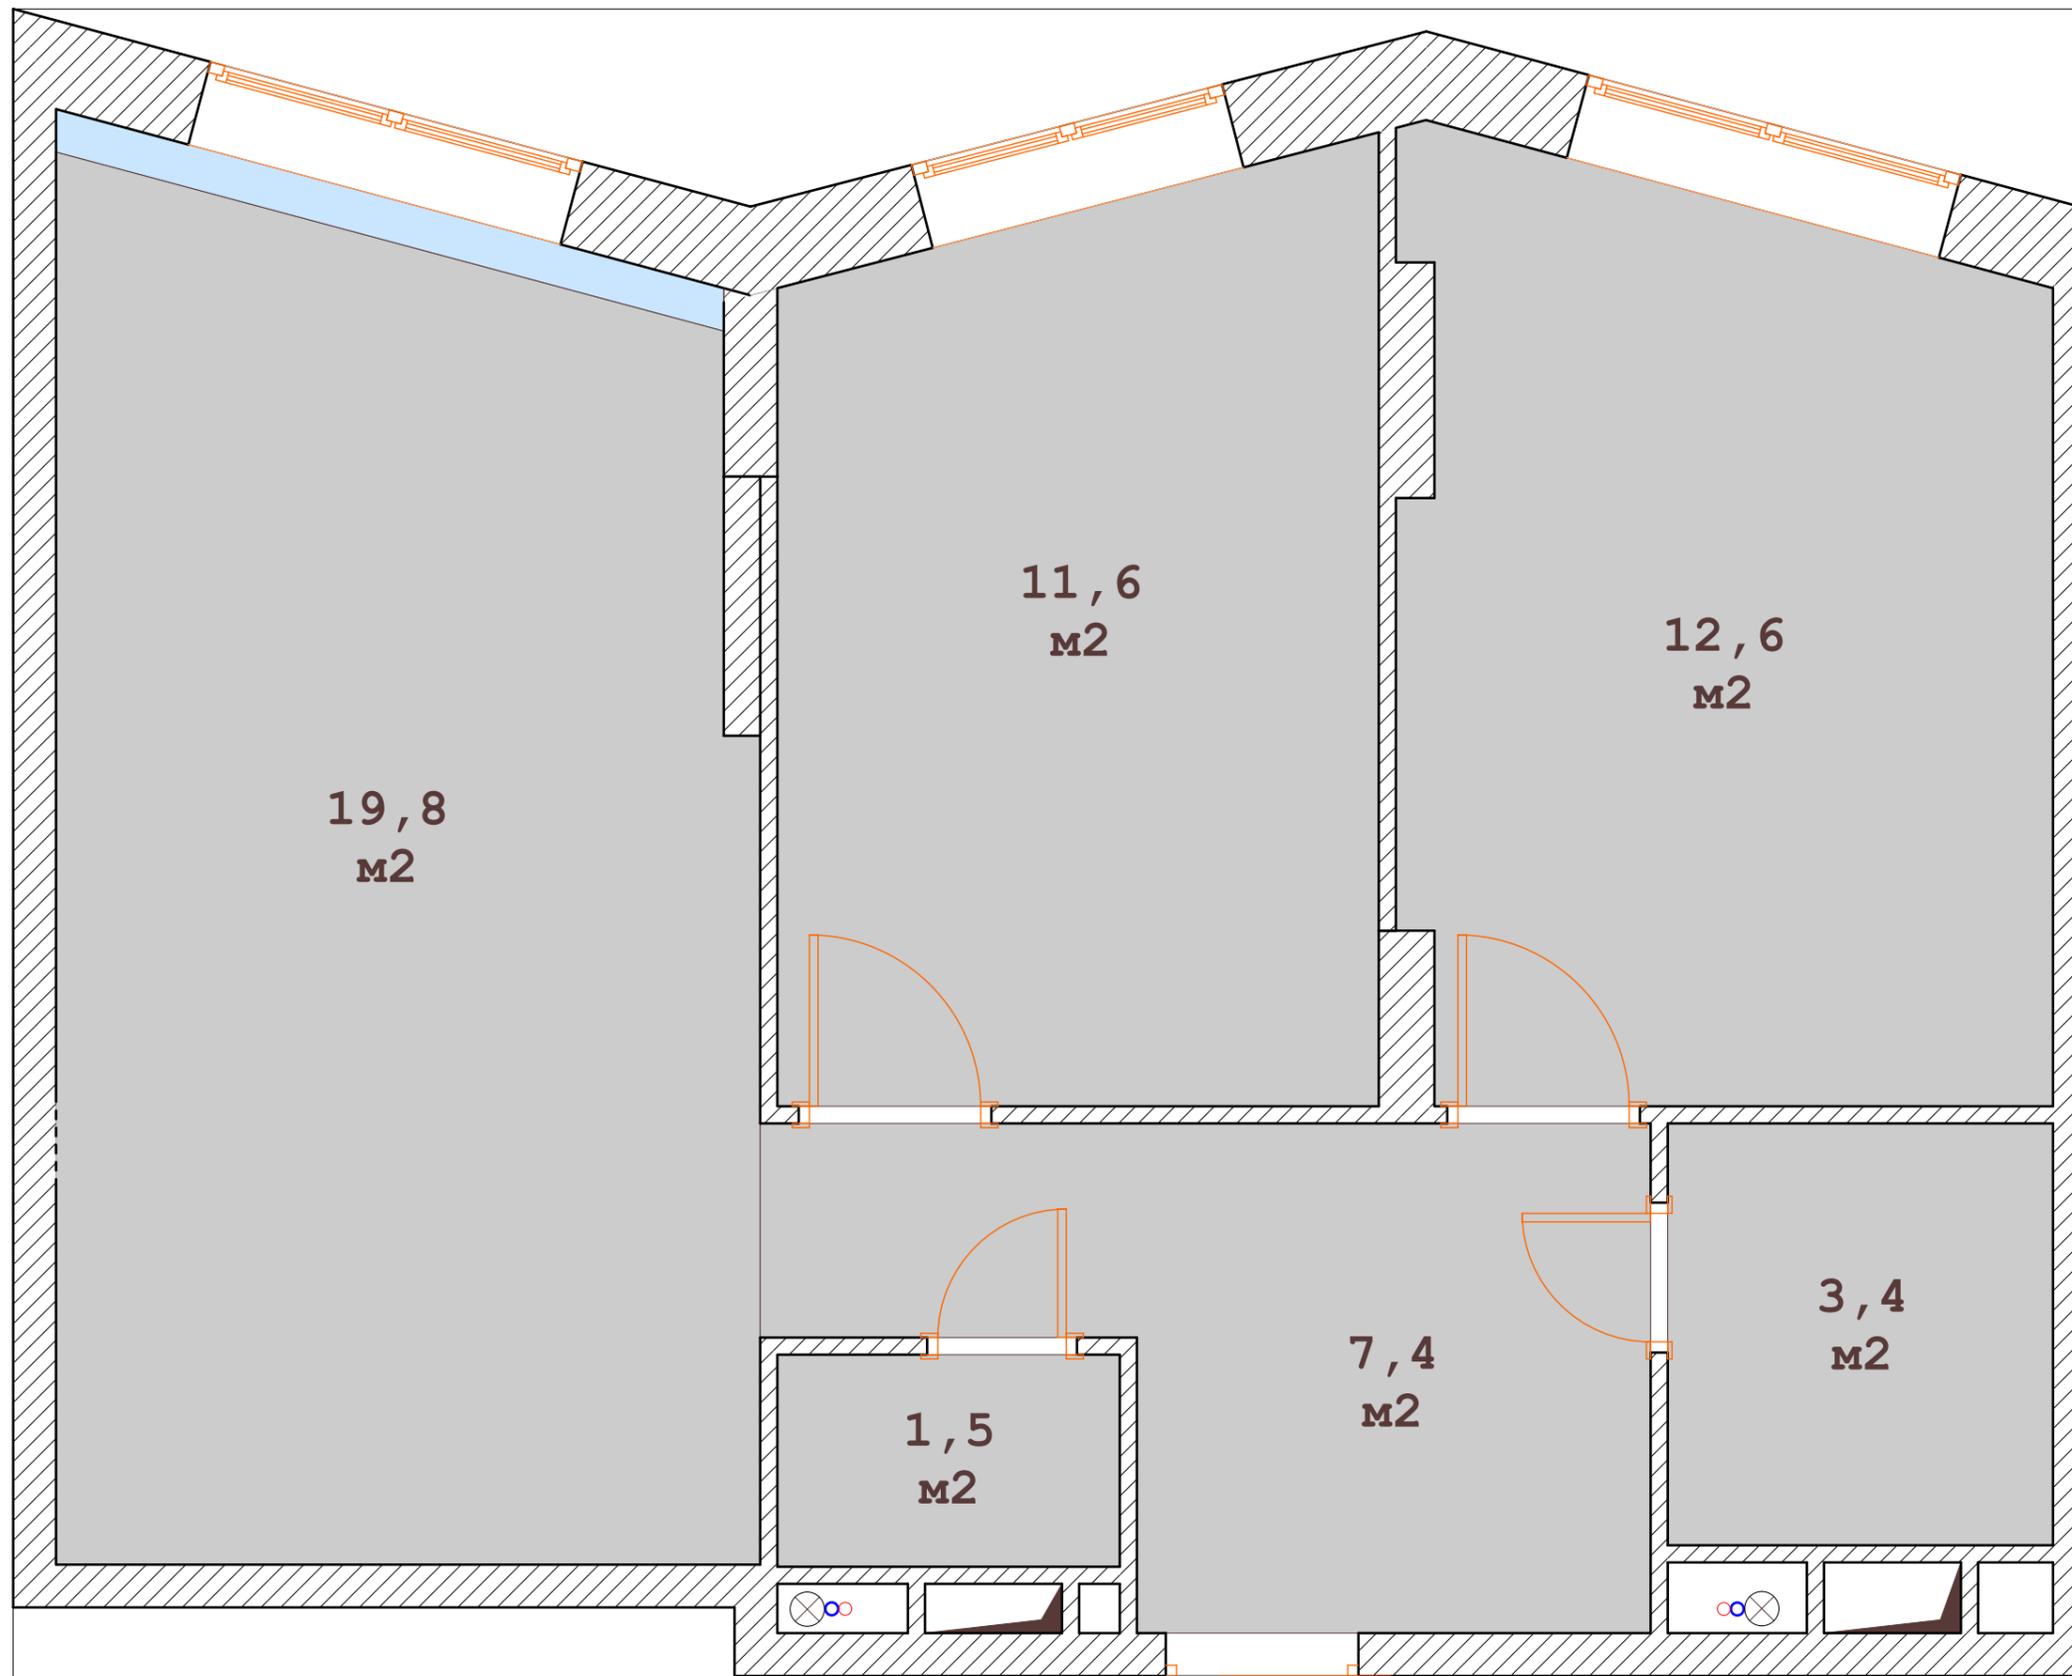

				Дизайн - проект квартиры		
	Фамилия	Подпись	Дата	г. Москва, Березовая аллея, д.17, корп.2, кв.627		
Исполнитель	Захаров А.А.			План потолков, М 1:33		
Заказчик	Мишина Е.В.					
	Стадия	Лист	Листов			
	ДП	34	48			



Условные обозначения:



Светильник потолочный




Светильник настенный



Светильник точечный

**Все высоты отмеряются от чистого пола!**

				Дизайн - проект квартиры		
	Фамилия	Подпись	Дата	г. Москва, Березовая аллея, д.17, корп.2, кв.627		
Исполнитель	Захаров А.А.			План расположения светильников, М 1:33		
Заказчик	Мишина Е.В.			Стадия	Лист	Листов
				ДП	35	48

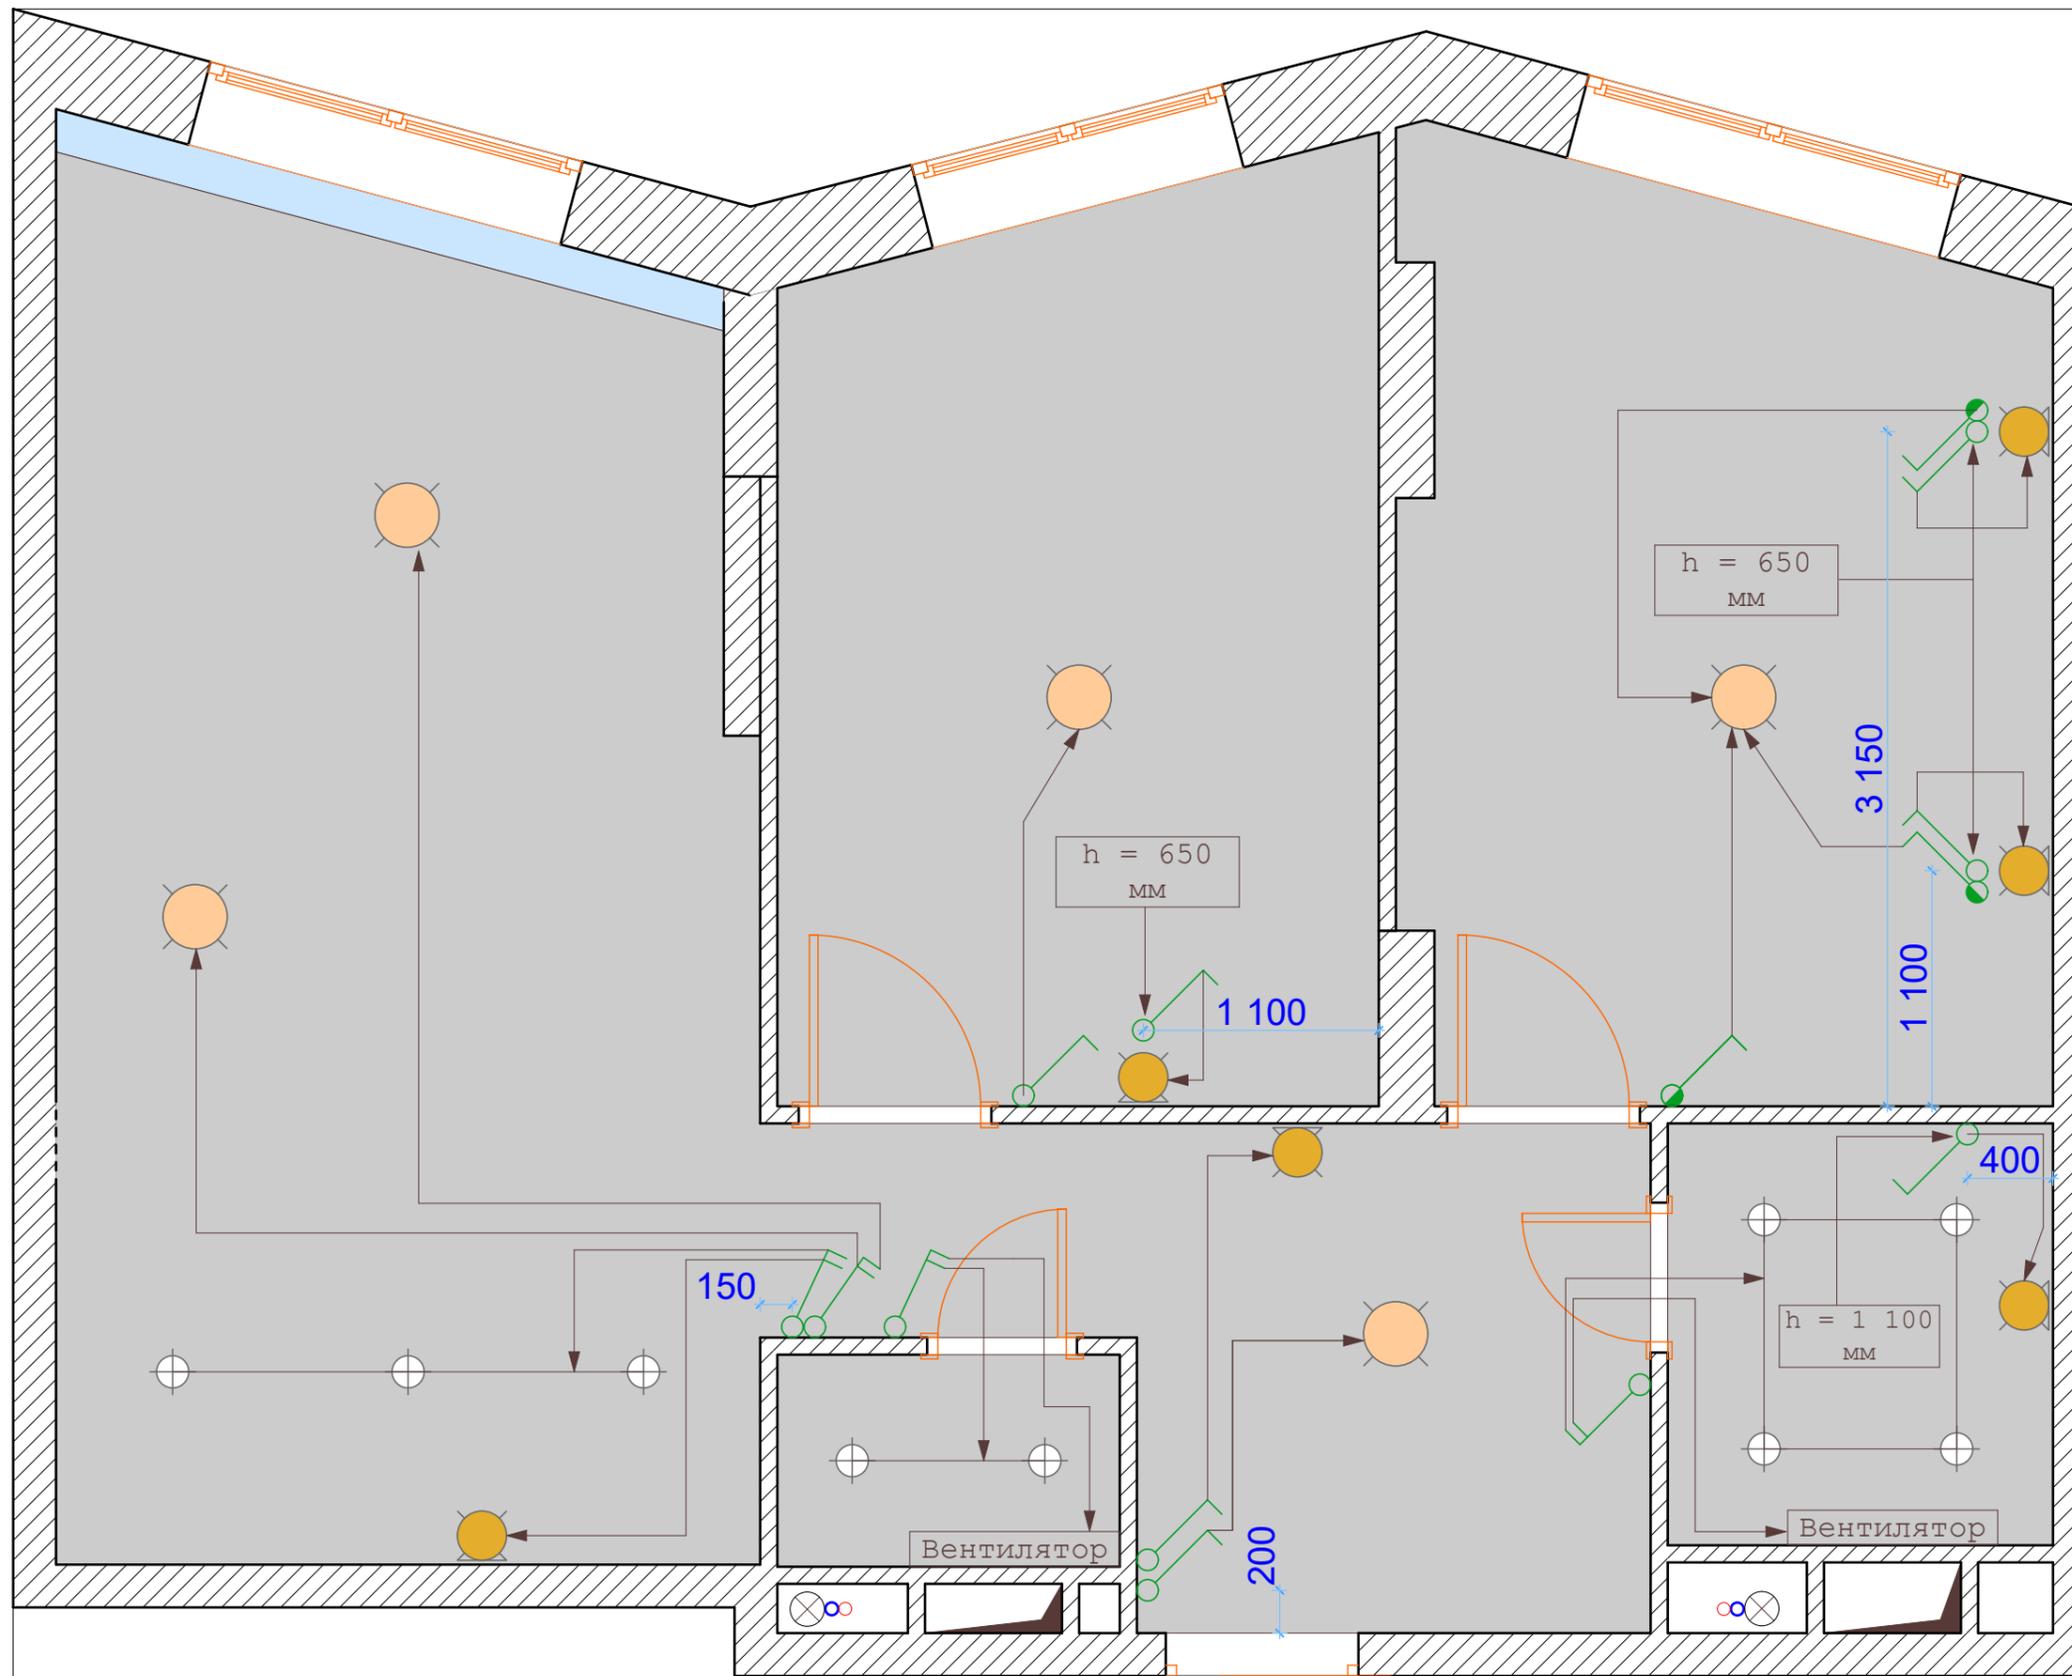


	Выключатель одноклавишный
	Выключатель одноклавишный проходной
	Выключатель двухклавишный

**Выключатели устанавливаются на высоте 900 мм от чистого пола, на расстоянии 150 мм от черновых дверных проемов.**

**Все высоты отмеряются от чистого пола!**

				Дизайн - проект квартиры		
	Фамилия	Подпись	Дата	г. Москва, Березовая аллея, д.17, корп.2, кв.627		
Исполнитель	Захаров А.А.			План включения		
Заказчик	Мишина Е.В.			светильников, М 1:33		
				Стадия	Лист	Листов
				ДП	36	48

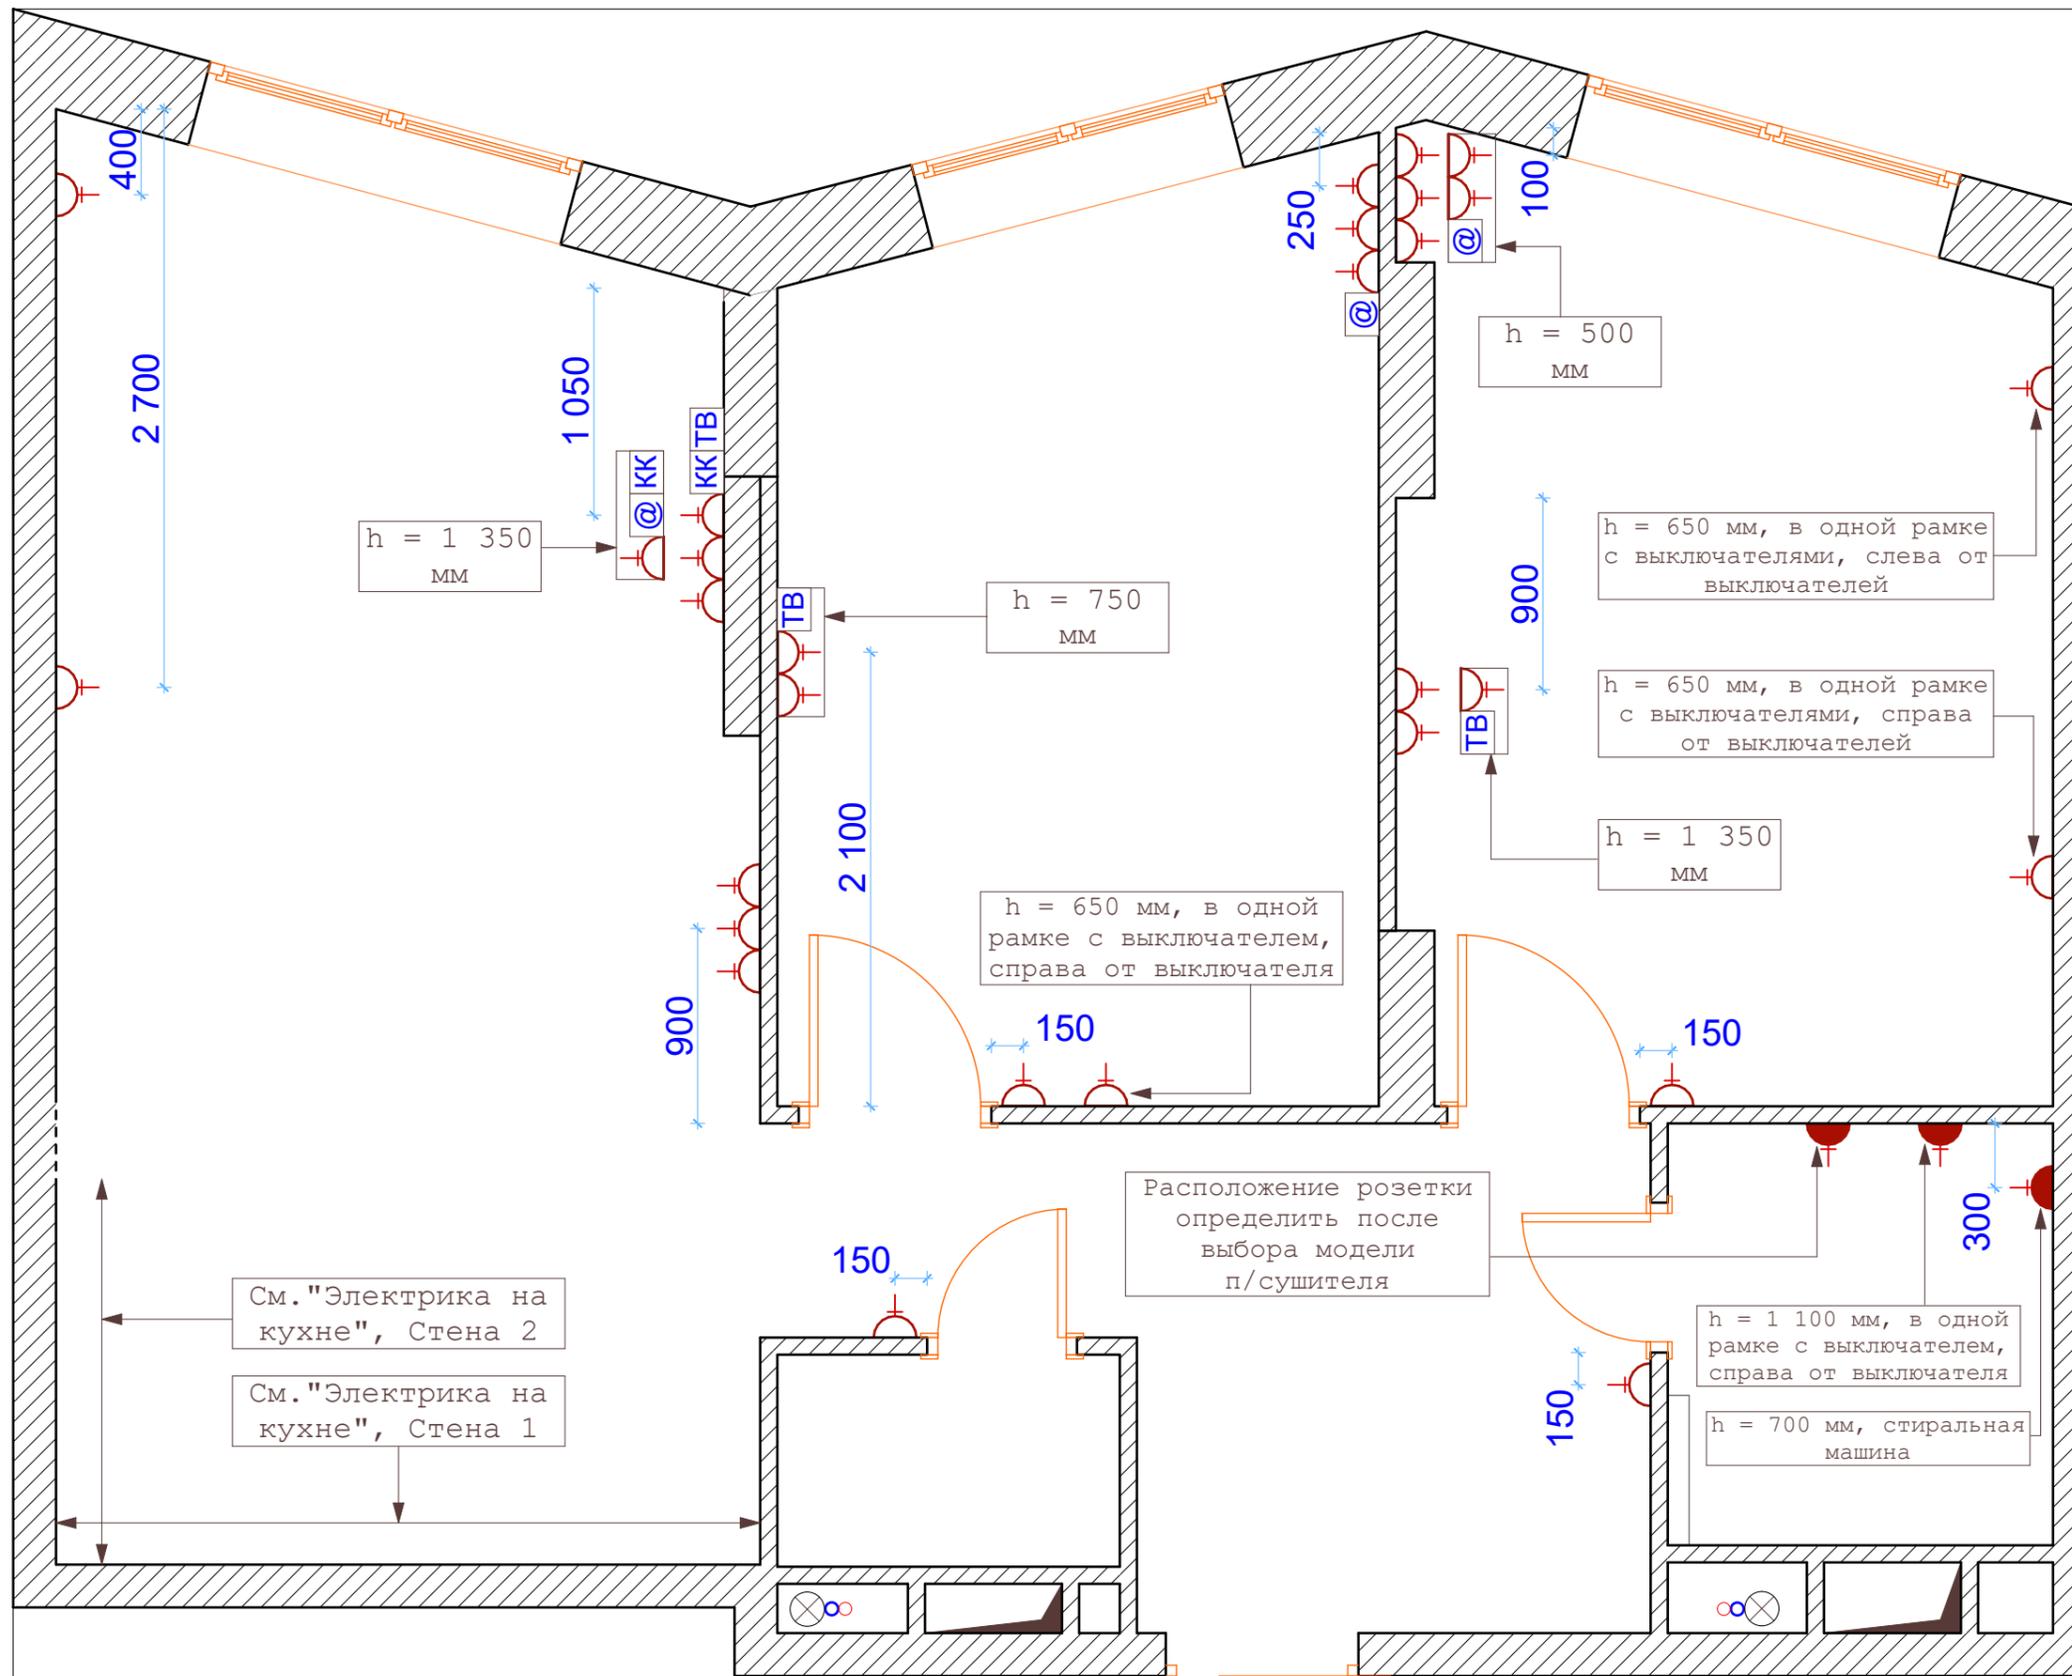


	Розетка, h = 300 мм от чистого пола		Телевизионная розетка
	Розетка влагозащитная		Интернет - розетка
			Розетка кабель канал


**Все высоты отмеряются от чистого пола!**

				Дизайн - проект квартиры			
	Фамилия	Подпись	Дата	г. Москва, Березовая аллея, д.17, корп.2, кв.627			
Исполнитель	Захаров А.А.			План размещения силовых и слаботочных розеток, М 1:33	Стадия	Лист	Листов
Заказчик	Мишина Е.В.				ДП	37	48

# Стена 1

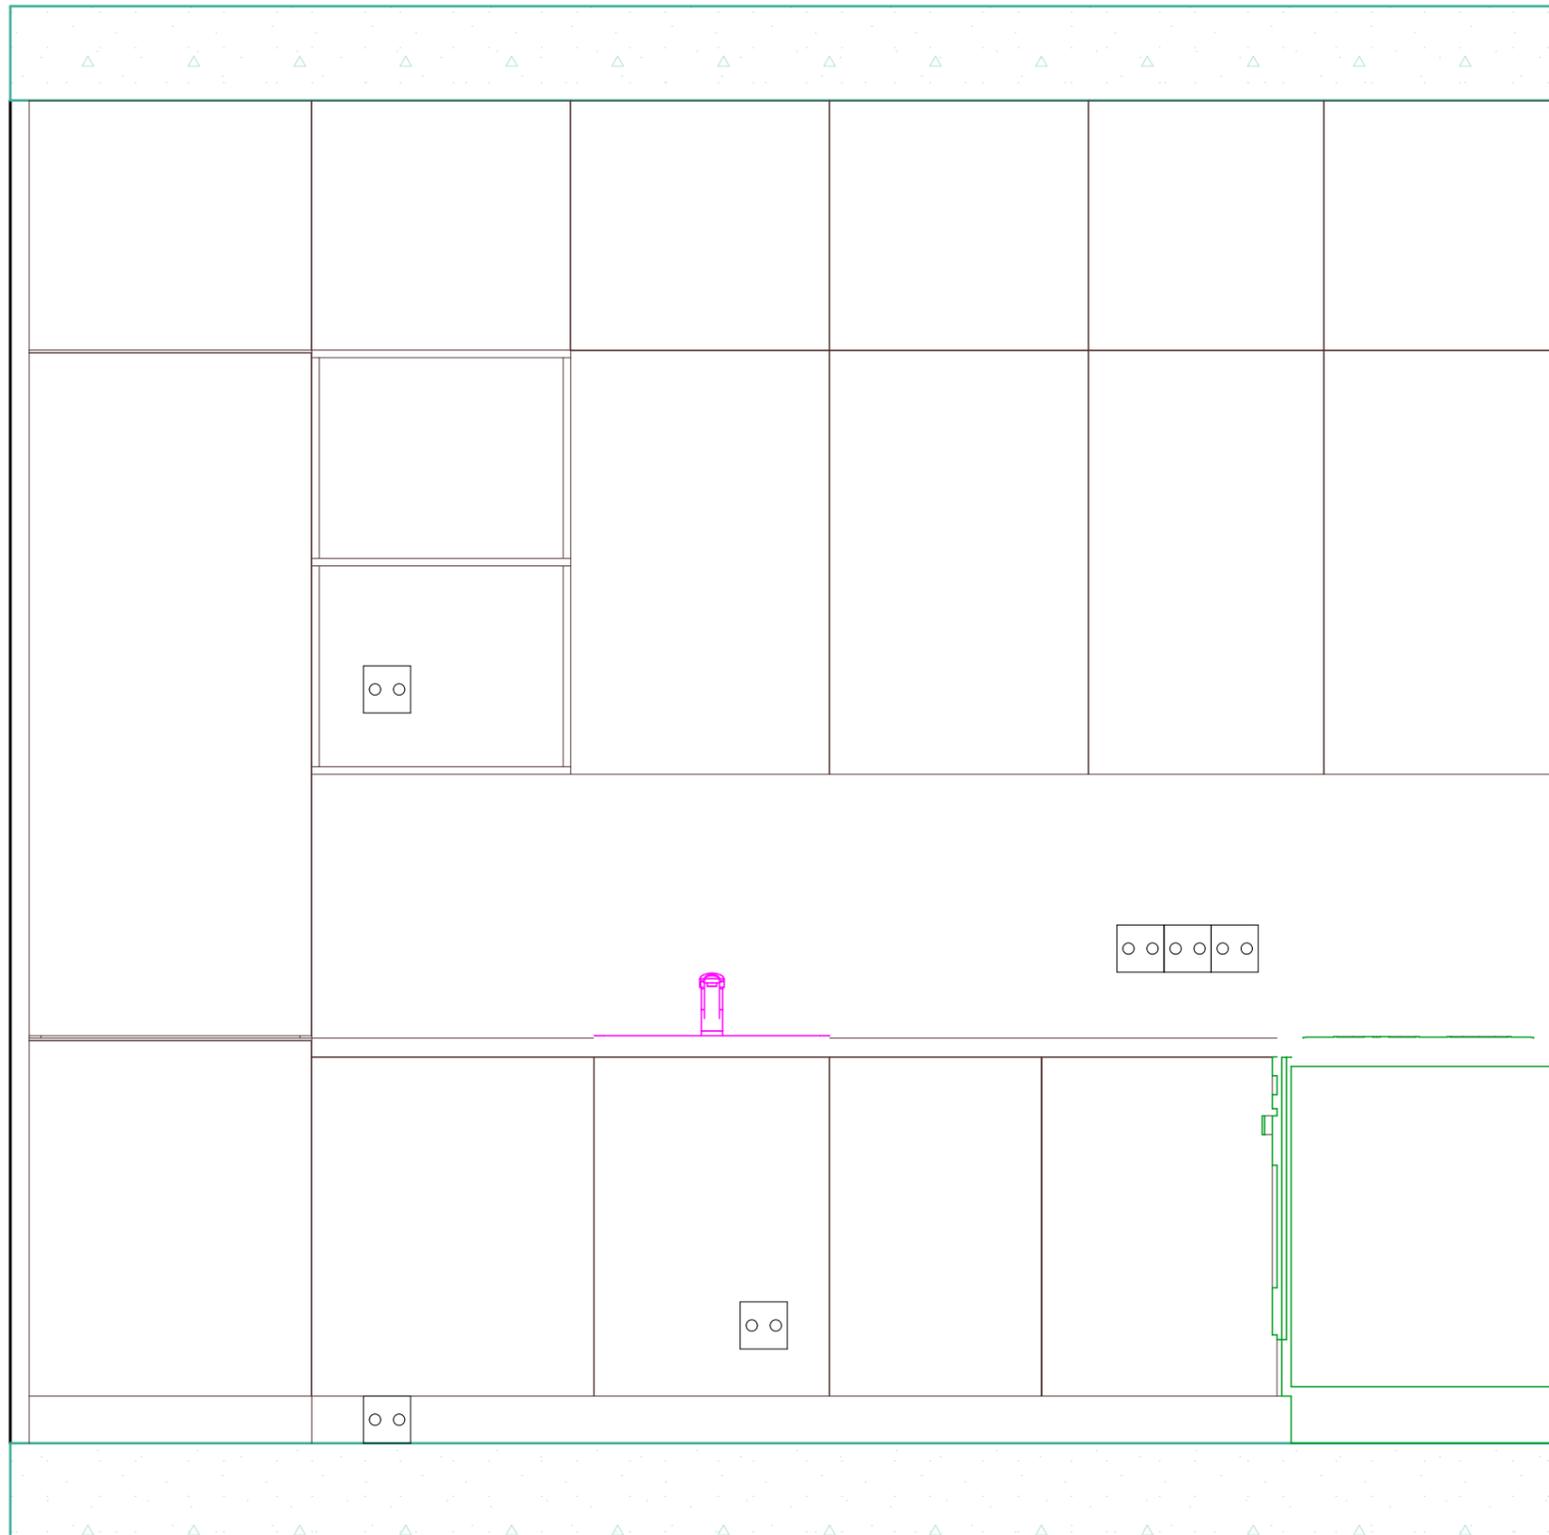


# Стена 2

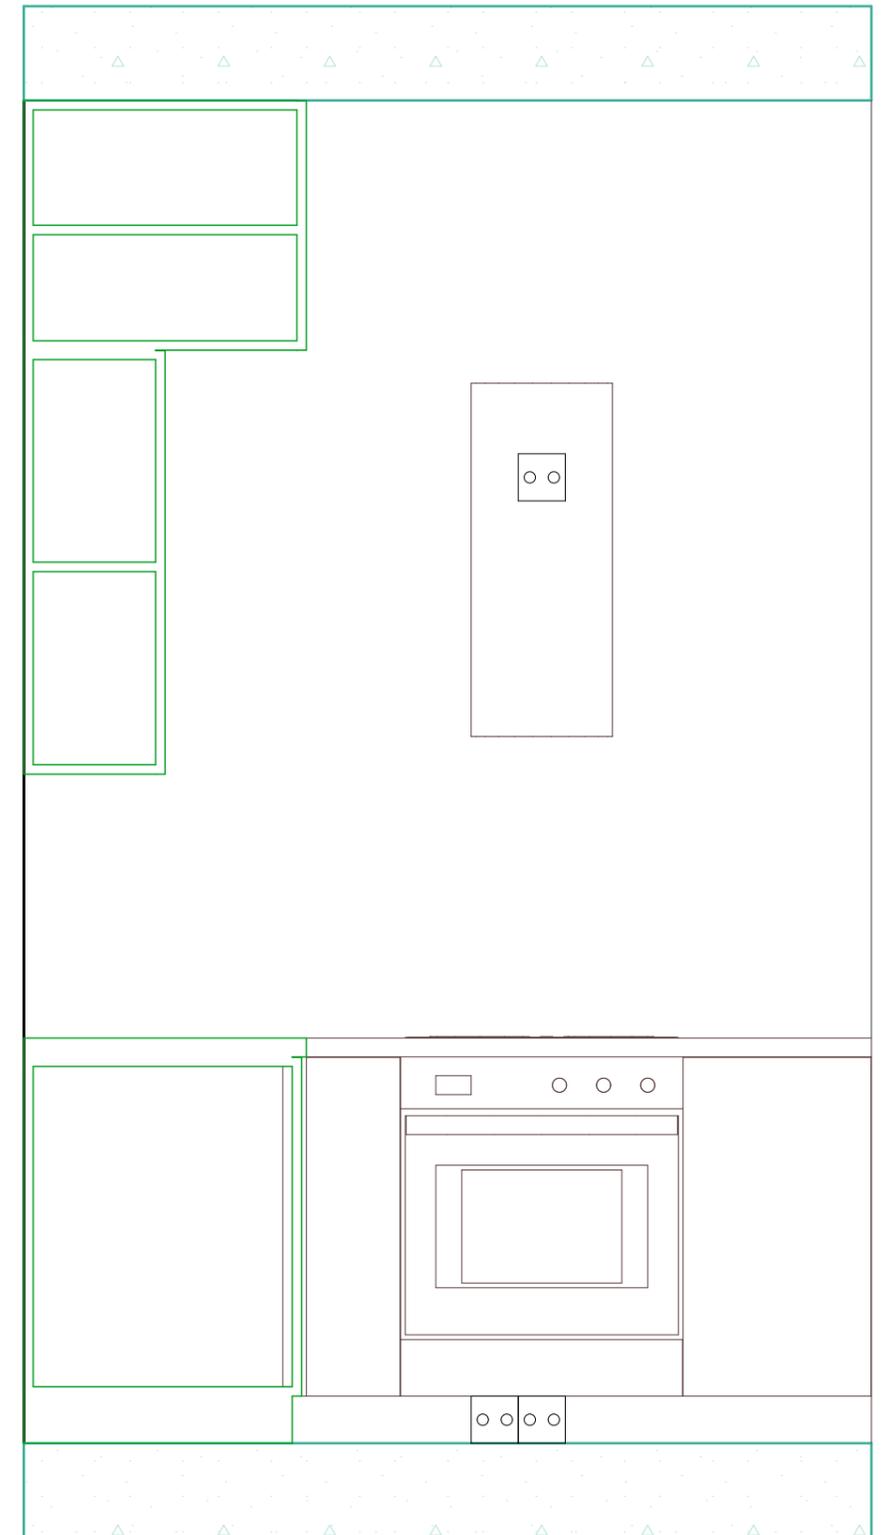


				Дизайн - проект квартиры		
	Фамилия	Подпись	Дата	г. Москва, Березовая аллея, д.17, корп.2, кв.627		
Исполнитель	Захаров А.А.			Электрика на кухне		
Заказчик	Мишина Е.В.			Стадия	Лист	Листов
				ДП	38	48


# Стена 1

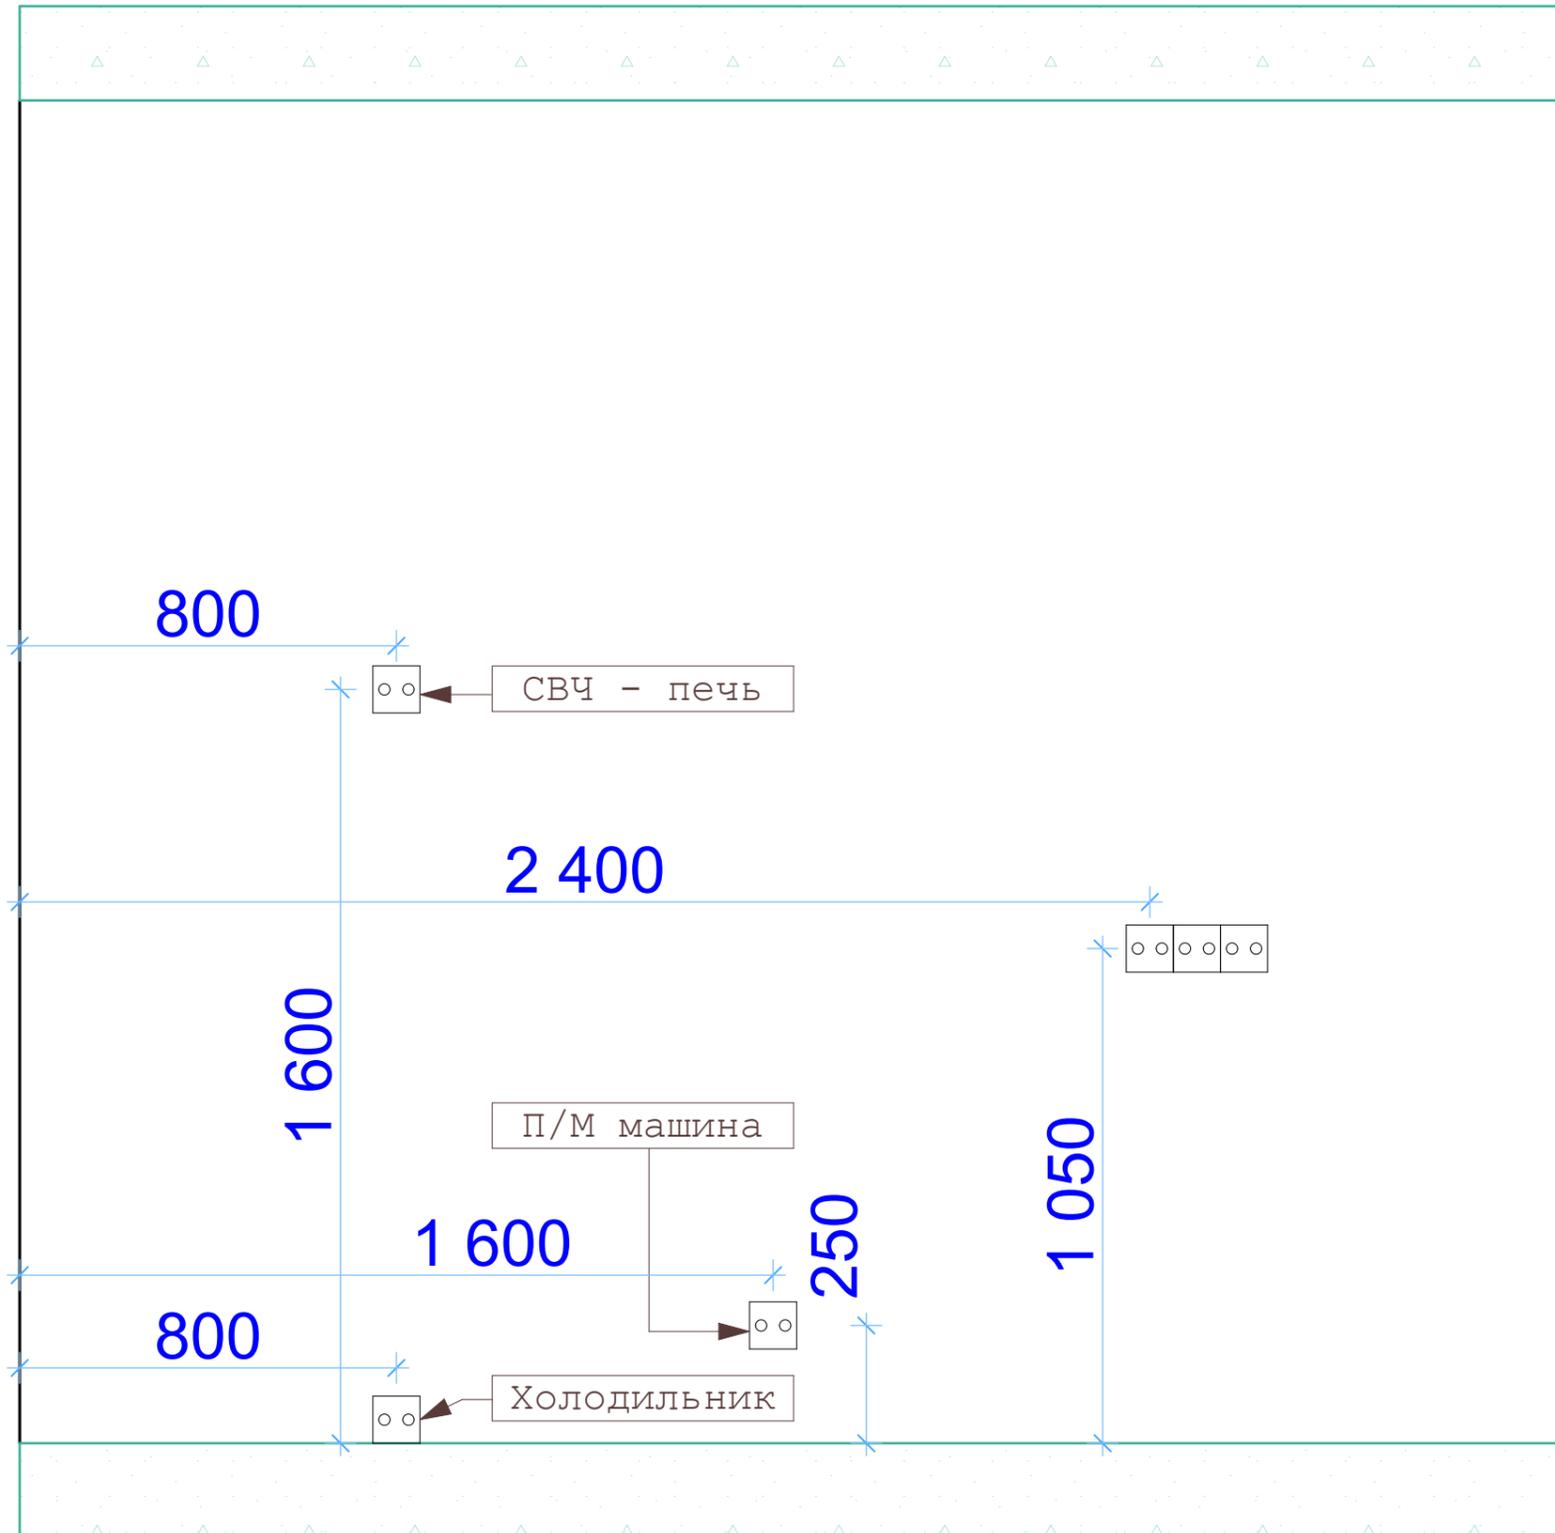

# Стена 2

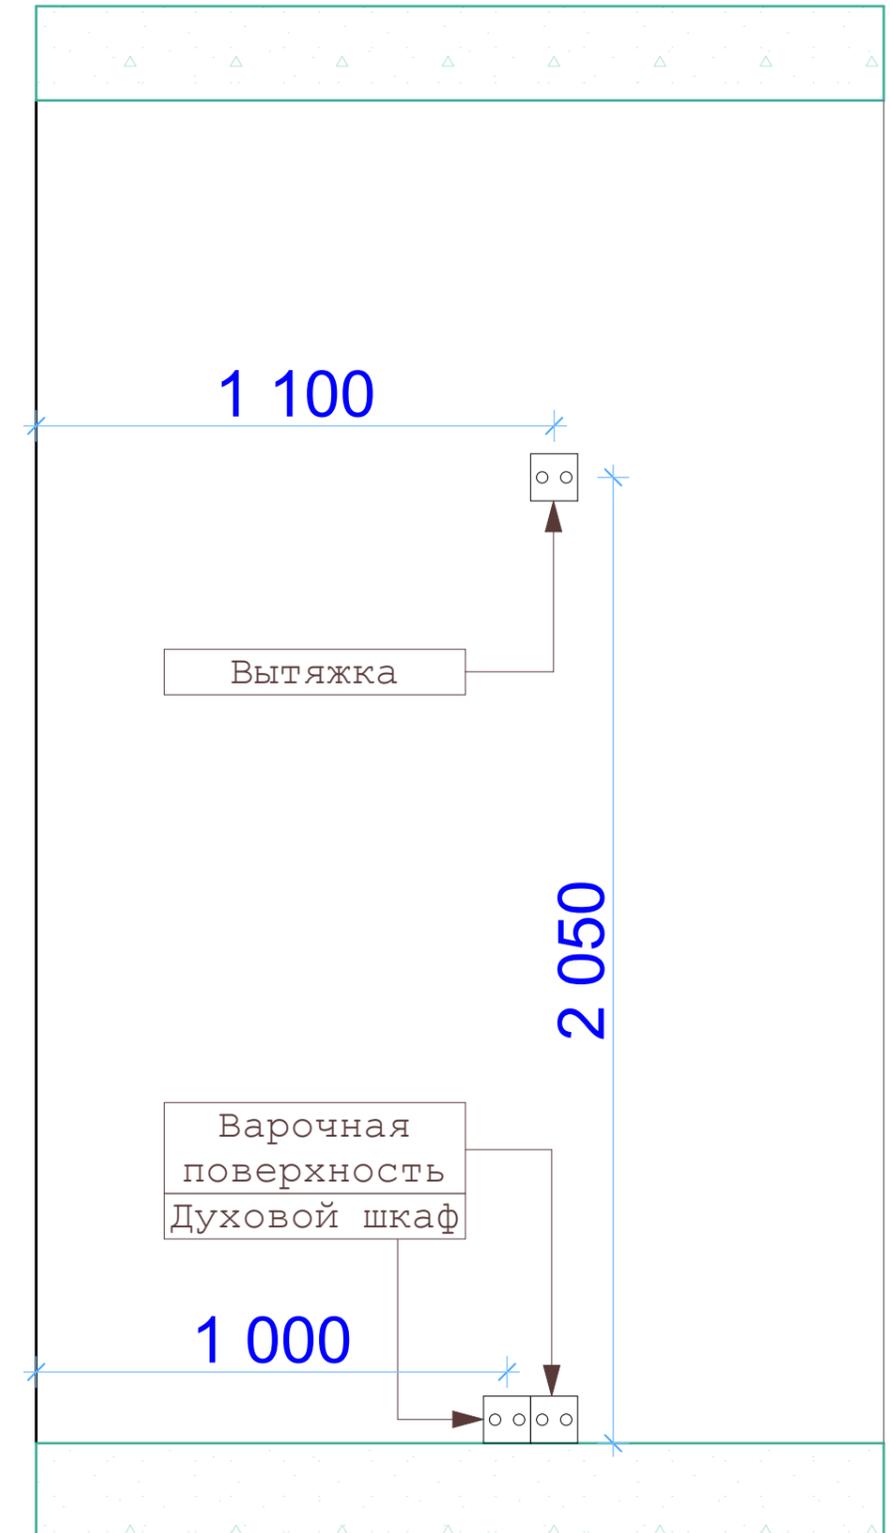


				Дизайн - проект квартиры		
	Фамилия	Подпись	Дата	г. Москва, Березовая аллея, д.17, корп.2, кв.627		
Исполнитель	Захаров А.А.			Электрика на кухне		
Заказчик	Мишина Е.В.					
				Стадия	Лист	Листов
				ДП	39	48

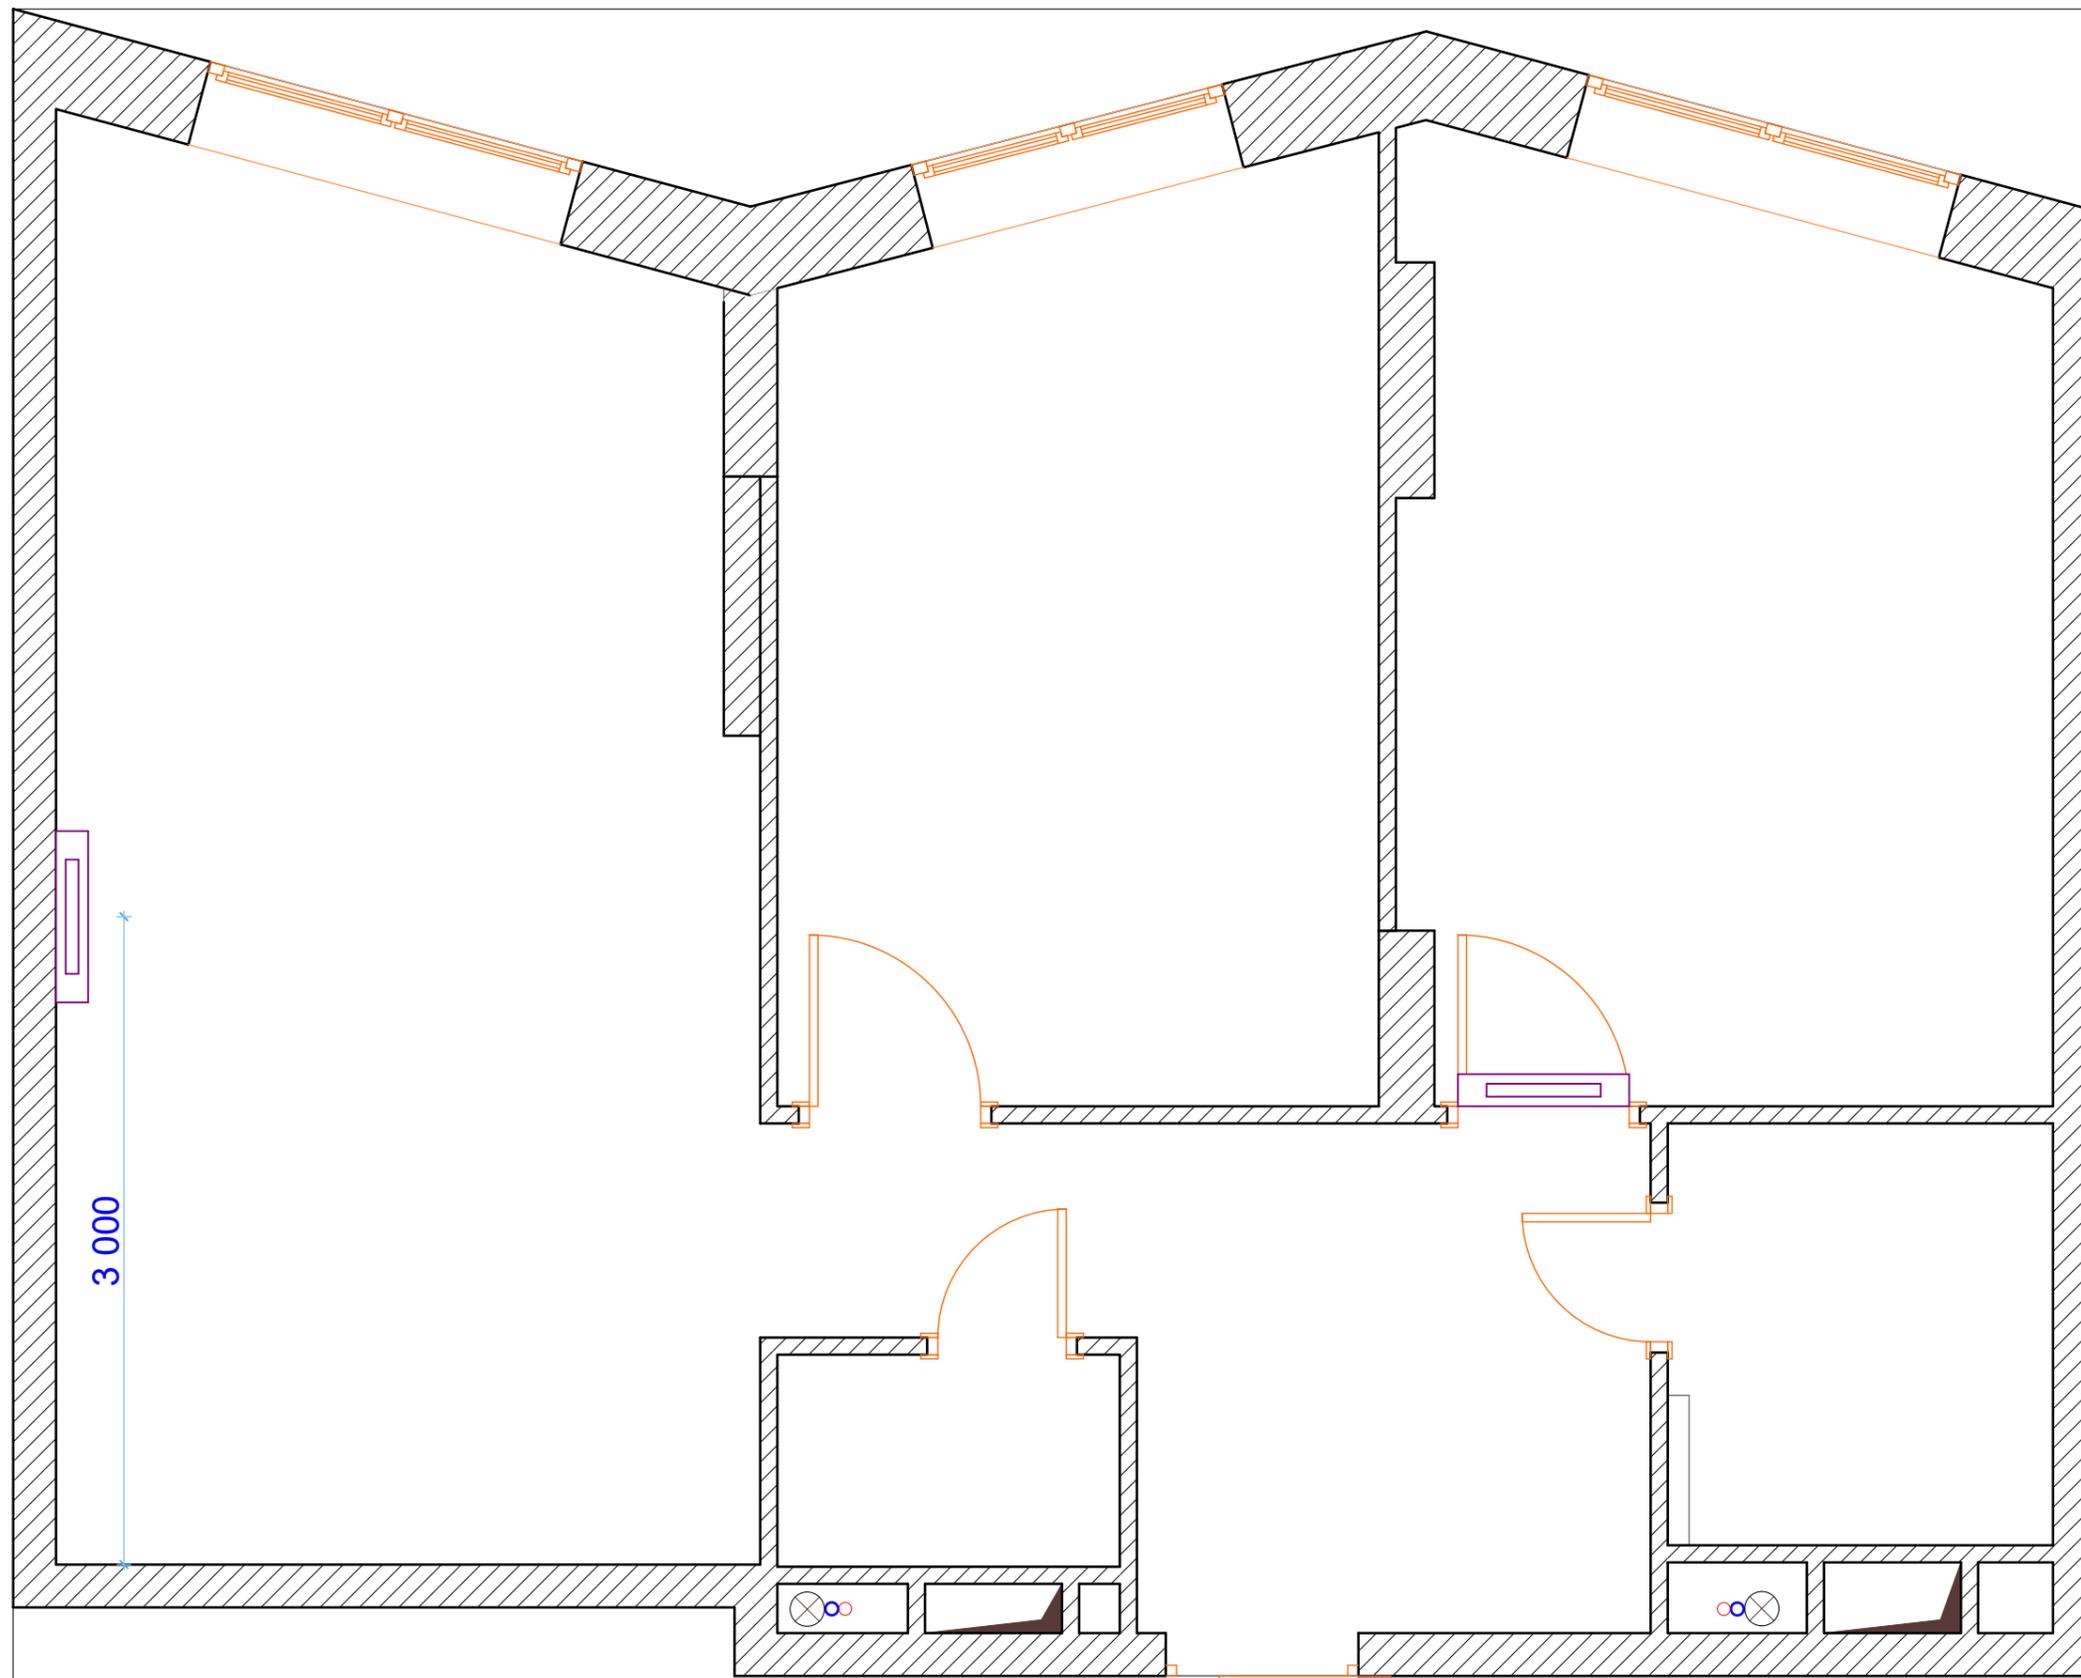


Верхний край кондиционеров на 100 мм  
ниже натяжного потолка.

				Дизайн - проект квартиры			
	Фамилия	Подпись	Дата	г. Москва, Березовая аллея, д.17, корп.2, кв.627			
Исполнитель	Захаров А.А.			План расположения внутренних блоков кондиционеров, М 1:33	Стадия	Лист	Листов
Заказчик	Мишина Е.В.				ДП	40	48

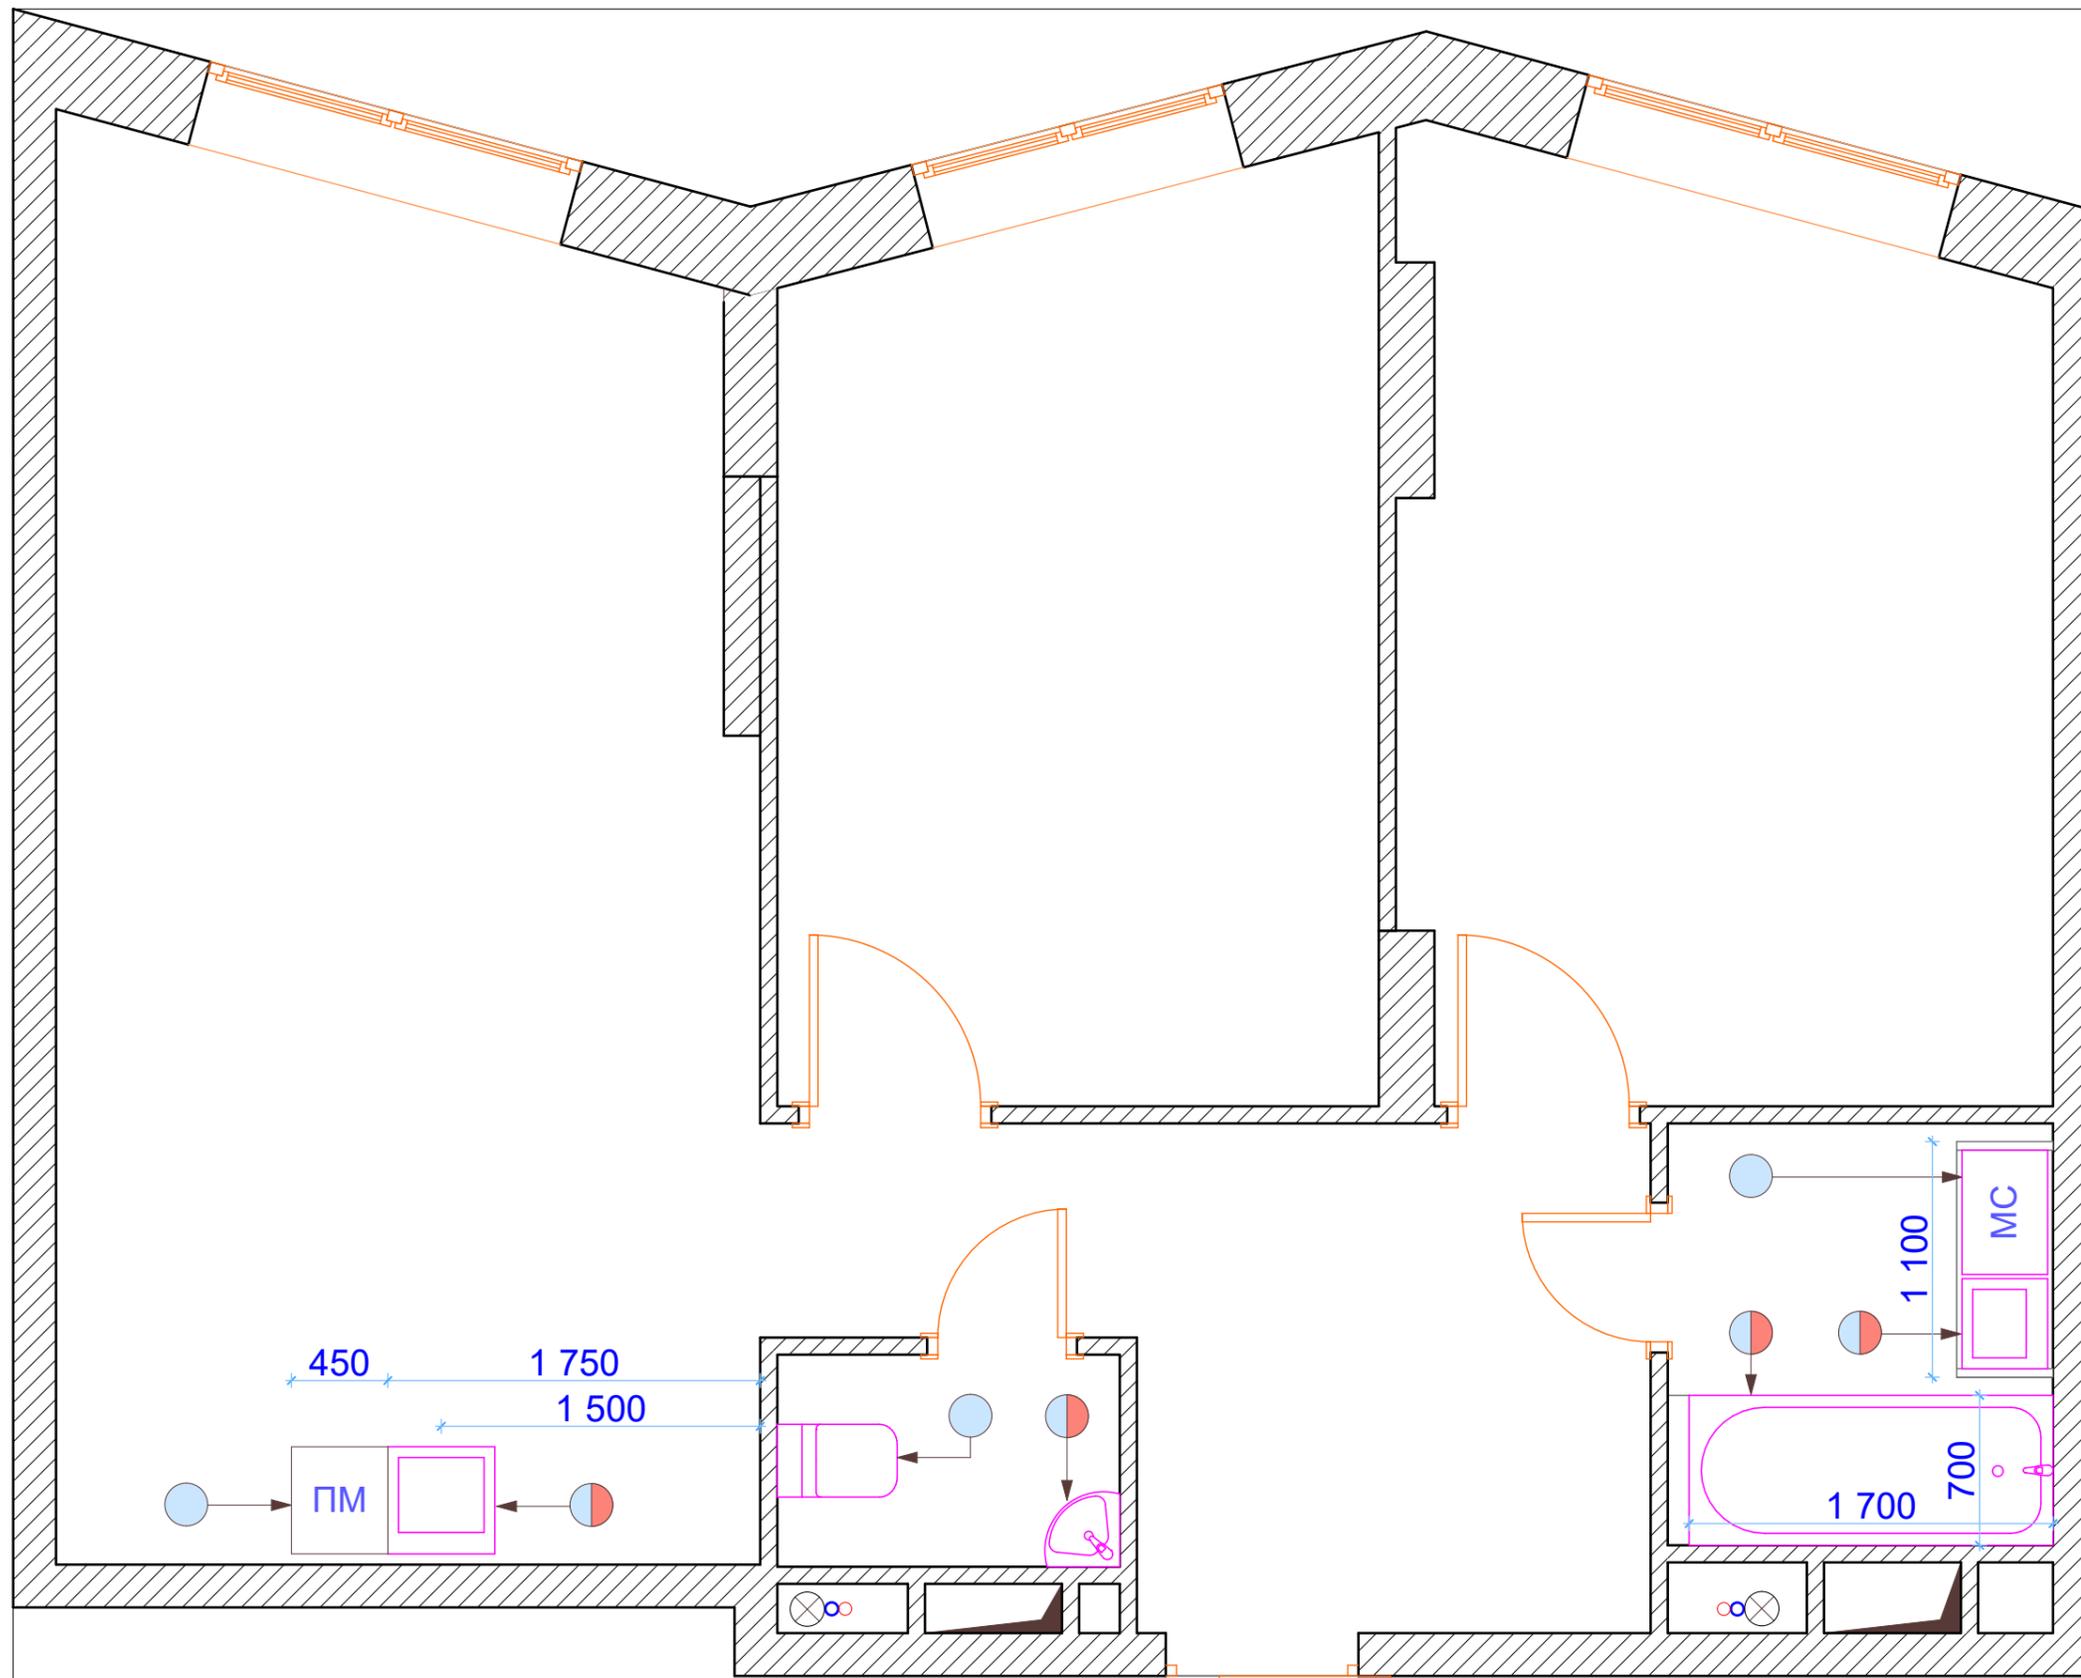

				Дизайн - проект квартиры		
	Фамилия	Подпись	Дата	г. Москва, Березовая аллея, д.17, корп.2, кв.627		
Исполнитель	Захаров А.А.			План сантехнического оборудования, М 1:33		
Заказчик	Мишина Е.В.					
				Стадия	Лист	Листов
				ДП	41	48

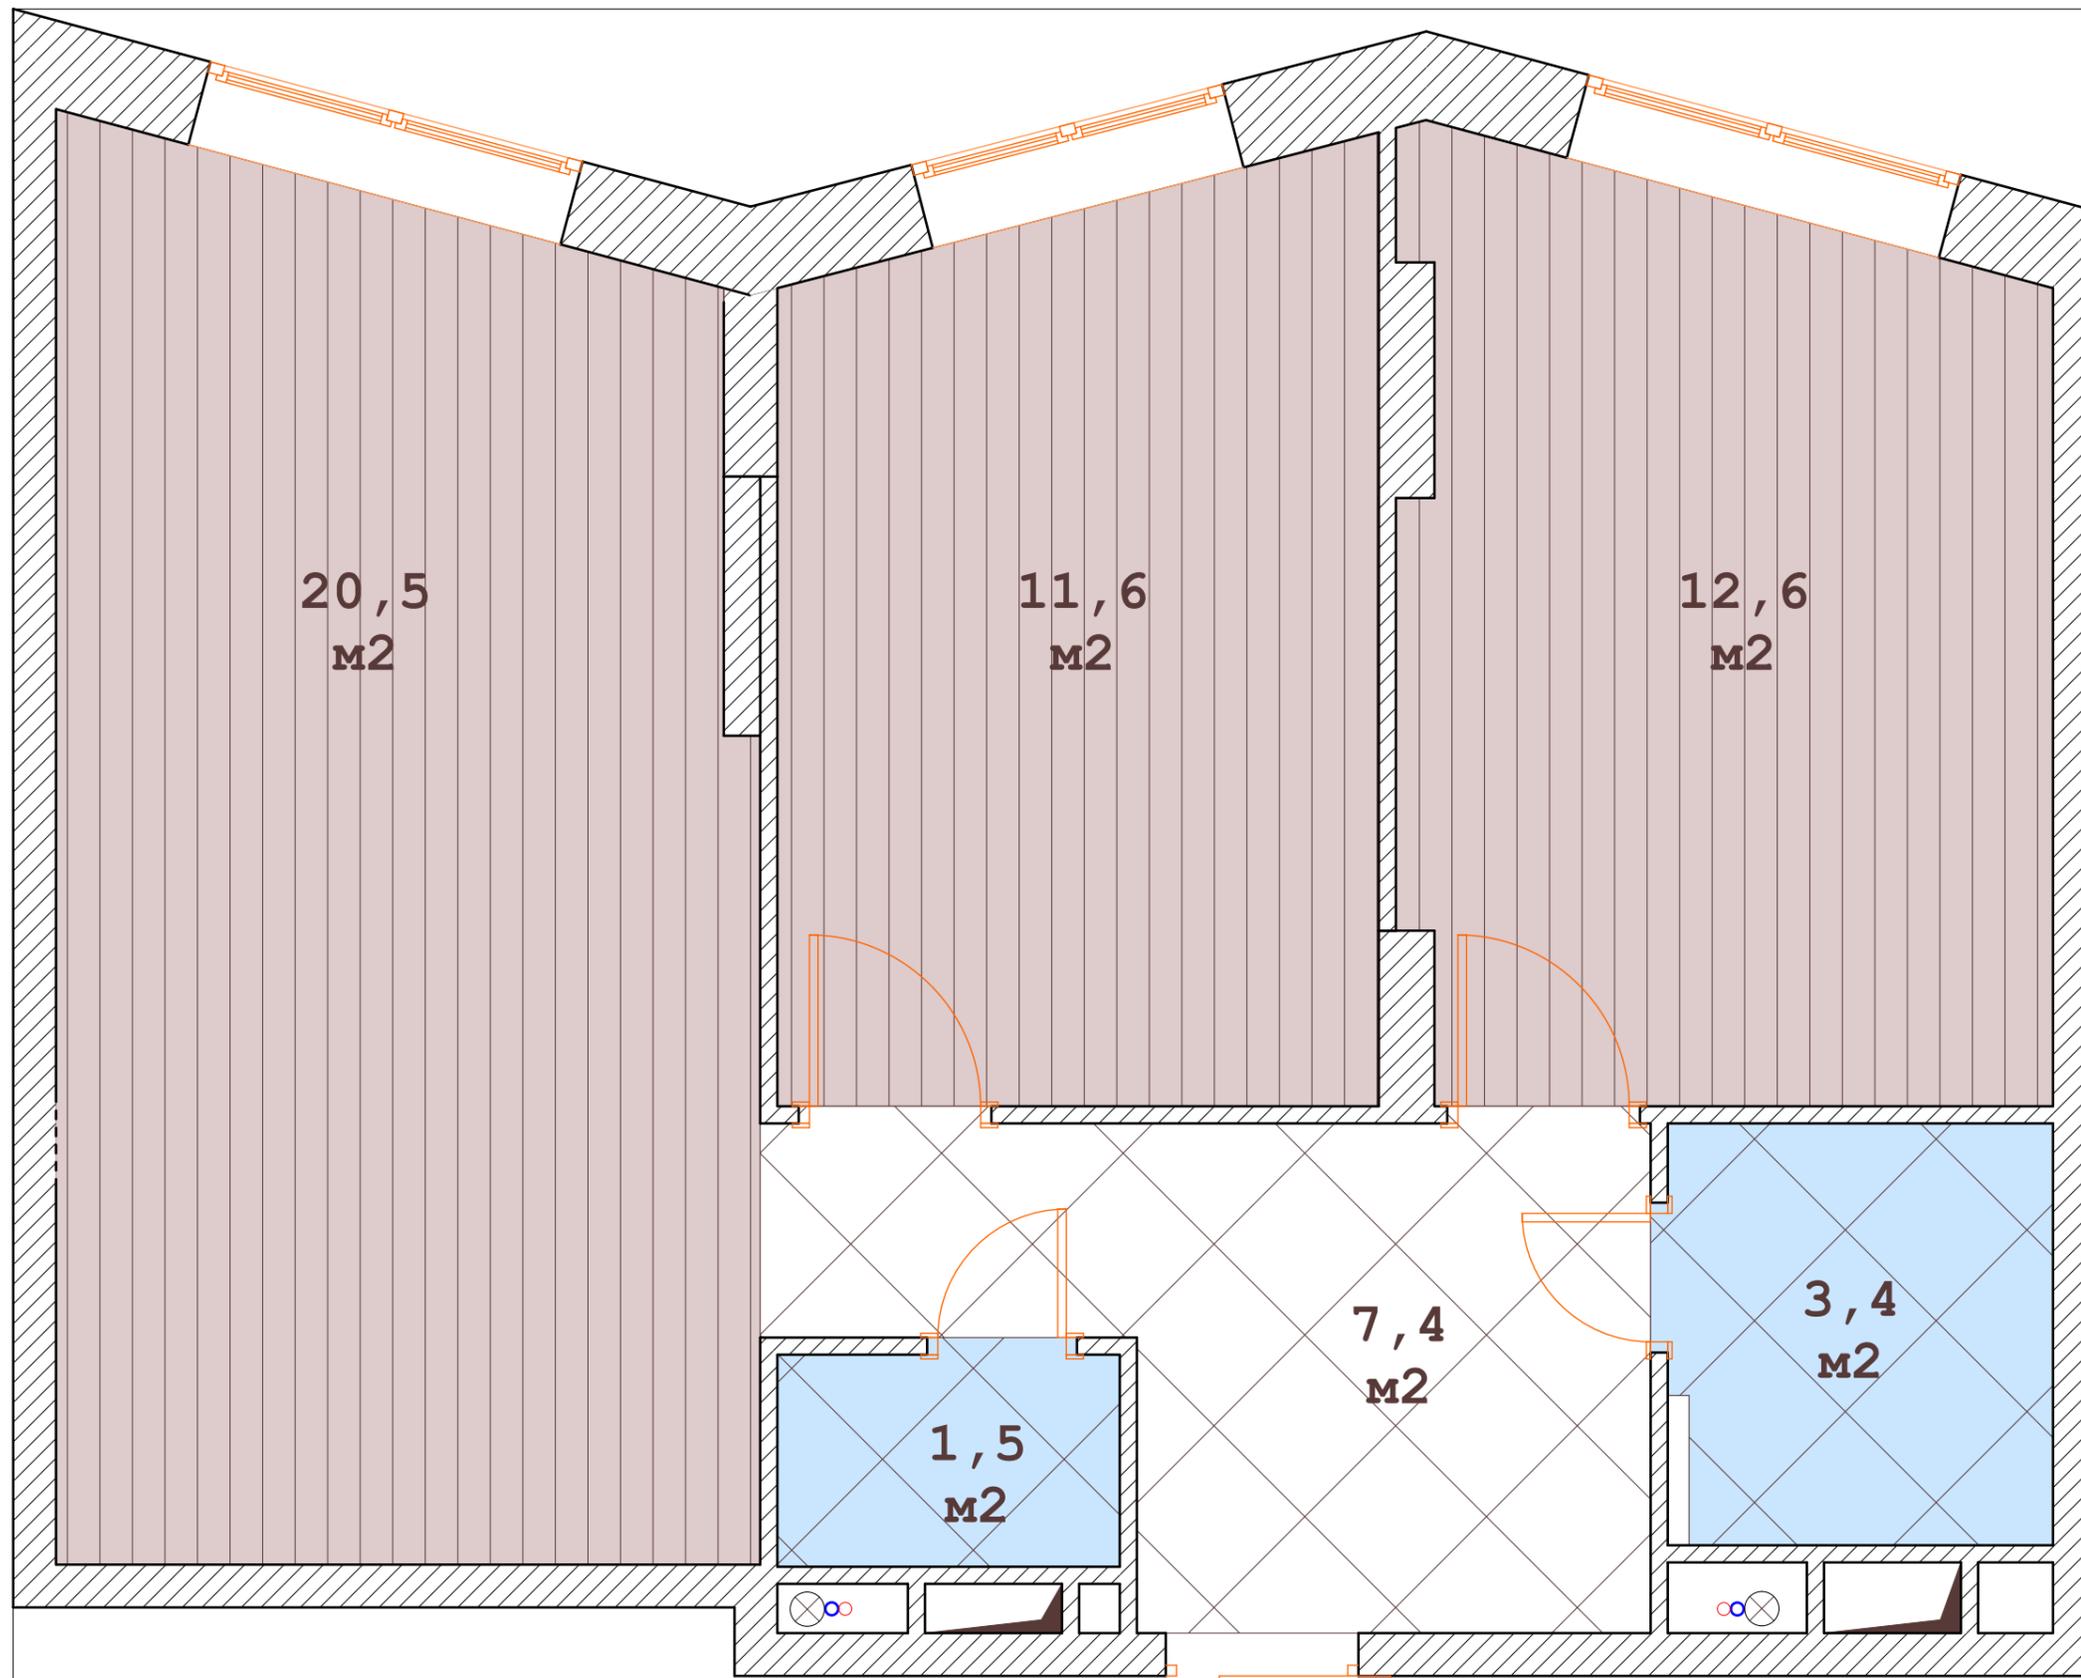

				Дизайн - проект квартиры			
	Фамилия	Подпись	Дата	г. Москва, Березовая аллея, д.17, корп.2, кв.627			
Исполнитель	Захаров А.А.			План напольных покрытий, М 1:33	Стадия	Лист	Листов
Заказчик	Мишина Е.В.				ДП	42	48